

ΕΦΗΜΕΡΙΔΑ ΤΗΣ ΚΥΒΕΡΝΗΣΕΩΣ

ΤΗΣ ΕΛΛΗΝΙΚΗΣ ΔΗΜΟΚΡΑΤΙΑΣ

30 Δεκεμβρίου 2016 | ΤΕΥΧΟΣ ΤΕΤΑΡΤΟ | Αρ. Φύλλου **436**

ΑΠΟΦΑΣΕΙΣ

Αριθμ. οικ. 4729/213198

Επικύρωση καθορισμού οριογραμμών τμημάτων των υδατορεμάτων ΞΗΡΙΑΣ ΥΠΑΤΗΣ (12Τ), ΚΑΛΟΓΗΡΟΥ(9Τ), ΚΑΛΟΓΙΑΝΝΗ (9Τ22), ΚΑΤΣΙΡΕΜΑ (9Τ36) και ΚΑΣΤΑΝΟΡΕΜΑ (9Τ38) στην περιοχή του έργου: «Αρδευτικό Δίκτυο Ανατολικής Βίστριζας Ν. Φθιώτιδας», του Δήμου Λαμιέων Π.Ε. Φθιώτιδας.

Ο ΓΕΝΙΚΟΣ ΓΡΑΜΜΑΤΕΑΣ
ΑΠΟΚΕΝΤΡΩΜΕΝΗΣ ΔΙΟΙΚΗΣΗΣ
ΘΕΣΣΑΛΙΑΣ - ΣΤΕΡΕΑΣ ΕΛΛΑΔΑΣ

Έχοντας υπόψη:

1. Το άρθρο 24 του Συντάγματος.
2. Το άρθρο 1 του Ν. 1650/1986.
3. Το άρθρο 280 του Ν. 3852/2010 (ΦΕΚ 87Α'/2010) «Νέα Αρχιτεκτονική της Αυτοδιοίκησης και της Αποκεντρωμένης Διοίκησης – Πρόγραμμα Καλλικράτης».
4. Το Π.δ. 138/2010 (ΦΕΚ 231 Α/27-12-2010) «Οργανισμός της Αποκεντρωμένης διοίκησης Θεσσαλίας - Στερεάς Ελλάδας».
5. Τις διατάξεις του Ν. 4258/2014 (ΦΕΚ 94Α'/14-4-2014) «Διαδικασία οριοθέτησης και ρυθμίσεις ρεμάτων για τα υδατορέματα - ρυθμίσεις πολεοδομικής νομοθεσίας και άλλες διατάξεις».
6. Τις διατάξεις του αρθρ. 56 του Ν. 4257/2014 (ΦΕΚ 93 Α'/2014) «Επείγουσες ρυθμίσεις αρμοδιότητας Υπουργείου Εσωτερικών».
7. Την Πράξη 4 της 06-02-2015 του Υπουργικού Συμβουλίου «Αποδοχή παραιτήσεων των Γενικών Γραμματέων των Αποκεντρωμένων Διοικήσεων της Χώρας» (ΦΕΚ 24 Α'/2015).
8. Την αρ. πρωτ. 21603/12-12-1996 κοινή υπουργική απόφαση έγκρισης περιβαλλοντικών όρων για το έργο του θέματος, όπως τροποποιήθηκε και ανανεώθηκε με την αρ. πρωτ. 106052/9-7-2008 κοινή υπουργική απόφαση ΥΠΕΧΩΔΕ - ΥΠΑΑ&Τ.
9. Το αρ. πρωτ. 45956/3414/5-5-2014 έγγραφο της Διεύθυνσης Τεχνικών Έργων, Περιφέρειας Στ. Ελλάδας, με το οποίο μας διαβιβάσθηκε θεωρημένος φάκελος τμηματικής οριοθέτησης των ρεμάτων του θέματος.
10. Το αρ. πρωτ. 2197/82786/27-5-2014 έγγραφο με παρατηρήσεις ως προς τον ως άνω φάκελο τμηματικής οριοθέτησης.
11. Το αριθμ. πρωτ. 110691/4559/10-10-2014 έγγραφο της Διεύθυνσης Τεχνικών Έργων, Περιφέρειας Στ. Ελλάδας, με το οποίο μας επανυποβλήθηκε θεωρημένος φάκελος τμηματικής οριοθέτησης των ρεμάτων του θέματος.
12. Το αρ. πρωτ. 4691/207365/12-11-2014 έγγραφο με παρατηρήσεις ως προς τον ως άνω φάκελο τμηματικής οριοθέτησης.
13. Το αρ. πρωτ. 139431/5675/10-12-2014 έγγραφο της Διεύθυνσης Τεχνικών Έργων, Περιφέρειας Στ. Ελλάδας, με το οποίο μας διαβιβάσθηκε η υπ' αριθμ. 409/2014 απόφαση του Δημοτικού Συμβουλίου του Δήμου Λαμιέων για την τμηματική οριοθέτηση του θέματος.
14. Το αρ. πρωτ. 16943/325/9-2-2015 έγγραφο της Διεύθυνσης Τεχνικών Έργων, Περιφέρειας Στ. Ελλάδας, με το οποίο μας διαβιβάσθηκε φάκελος τμηματικής οριοθέτησης του ρέματος του θέματος, σύμφωνα με τις ως άνω παρατηρήσεις μας, όπως συντάχθηκε από την εταιρεία «ΥΔΡΟΔΟΜΙΚΗ ΣΥΜΒΟΥΛΟΙ ΜΗΧΑΝΙΚΟΙ ΕΠΕ», ελέγχθηκε και θεωρήθηκε από την παραπάνω υπηρεσία.
15. Το αρ.πρωτ. 145019/12-2-2015 έγγραφο του ΥΠΑΠΕ/ΔΙΠΑ, σχετικά με την αναγκαιότητα συμπλήρωσης ή μη της ΜΠΕ του έργου του θέματος στο πλαίσιο της διαδικασίας οριοθέτησης.
16. Την αρ. πρωτ. οικ. 23830/552/18-2-2015 απόφαση της Διεύθυνσης Τεχνικών Έργων Περιφέρειας Στ. Ελλάδας, με την οποία εγκρίθηκε η υδραυλική μελέτη για την τμηματική οριοθέτηση του θέματος.
17. Το αρ. πρωτ. 517/25049/18-2-2015 έγγραφο με το οποίο διαβιβάσαμε για απόψεις την τμηματική οριοθέτηση του θέματος, στις αρμόδιες υπηρεσίες, σύμφωνα με το άρθρο 3 του Ν. 4258/2014.
18. Την αρ. πρωτ. 94/24-2-2015 γνωμοδότηση του Φορέα Διαχείρισης Εθνικού Δρυμού Οίτης, επί της τμηματικής οριοθέτησης του θέματος.
19. Το αρ. πρωτ. 28273/718/27-2-2015 έγγραφο της Διεύθυνσης Τεχνικών Έργων, Περιφέρειας Στ. Ελλάδας, με το οποίο μας διευκρινίζει ότι τα έργα διευθέτησης που προτείνονται από τη μελέτη οριοθέτησης του θέματος, δεν διαφοροποιούν τα παλιά εγκεκριμένα έργα με την αριθμ. 21603/12-12-1996 κοινή υπουργική απόφαση ΕΠΟ του έργου και συνεπώς δεν απαιτείται η τροποποίηση της ανωτέρω κοινής υπουργικής απόφασης.
20. Την αρ. πρωτ. 1334/29592/27-2-15/ΔΝΣΗ ΥΔΑΤΩΝ/27-2-2015 γνωμοδότηση της Αποκεντρωμένης Διοίκησης Θεσσαλίας - Στερεάς Ελλάδας/Διεύθυνση Υδάτων, επί της τμηματικής οριοθέτησης του θέματος.

21. Την αρ. πρωτ. 914/6-3-2015 γνωμοδότηση της Εφορείας Αρχαιοτήτων ΦΘΙΩΤΙΔΑΣ και ΕΥΡΥΤΑΝΙΑΣ, επί της τμηματικής οριοθέτησης του θέματος.

22. Το αρ. πρωτ. 150194/4784/27-9-2016 έγγραφο της Διεύθυνσης Τεχνικών Έργων, Περιφέρειας Στ. Ελλάδας, με το οποίο μας διαβιβάσθηκε η υπ’αριθμ. 5328/160807/21-9-2016 γνωμοδότηση του Δασαρχείου Λαμίας για την κατασκευή του έργου: «Αρδευτικό Δίκτυο Ανατολικής Βίστριζας Ν. Φθιώτιδας».

23. Την αρ. πρωτ. 5329/160817/30-9-2016 γνωμοδότηση της Αποκεντρωμένης Διοίκησης Θεσσαλίας - Στερεάς Ελλάδας/Δασαρχείο Λαμίας, επί της τμηματικής οριοθέτησης του θέματος.

24. Την αρ. πρωτ. 3665/172985/20-10-2016 γνωμοδότηση της Αποκεντρωμένης Διοίκησης Θεσσαλίας - Στερεάς Ελλάδας/Δ/νση Δασών Φθιώτιδας, επί της τμηματικής οριοθέτησης του θέματος.

25. Την αρ. πρωτ. 5876/186627/16-11-2016 γνωμοδότηση της Αποκεντρωμένης Διοίκησης Θεσσαλίας - Στερεάς Ελλάδας/Δ/νση Συντονισμού και Επιθεώρησης Δασών, επί της τμηματικής οριοθέτησης του θέματος.

26. Την αρ. πρωτ. 4569/203717/24-11-2016 απόφαση της Αποκεντρωμένης Διοίκησης Θεσσαλίας - Στερεάς Ελλάδας/ΔΙ.ΠΕ.ΧΩ.Σ. Στερεάς Ελλάδας καθορισμού οριογραμμών τμημάτων των υδατορεμάτων ΞΗΡΙΑΣ ΥΠΑΤΗΣ (12Τ), ΚΑΛΟΓΗΡΟΥ(9Τ), ΚΑΛΟΓΙΑΝΝΗ (9Τ22), ΚΑΤΣΙΡΕΜΑ (9Τ36) και ΚΑΣΤΑΝΟΡΕΜΑ (9Τ38) στην περιοχή του έργου: «Αρδευτικό Δίκτυο Ανατολικής Βίστριζας Ν. Φθιώτιδας», του Δήμου Λαμιέων Π.Ε. Φθιώτιδας, αποφασίζουμε:

Την επικύρωση του καθορισμού οριογραμμών τμημάτων των υδατορεμάτων ΞΗΡΙΑΣ ΥΠΑΤΗΣ (12Τ), ΚΑΛΟΓΗΡΟΥ(9Τ), ΚΑΛΟΓΙΑΝΝΗ (9Τ22), ΚΑΤΣΙΡΕΜΑ (9Τ36) και ΚΑΣΤΑΝΟΡΕΜΑ (9Τ38) στην περιοχή του έργου: «Αρδευτικό Δίκτυο Ανατολικής Βίστριζας Ν. Φθιώτιδας», του Δήμου Λαμιέων Π.Ε. Φθιώτιδας, με τις συντεταγμένες των κορυφών των πολυγωνομετρικών τους οριογραμμών που σημειώνονται με μπλε γραμμή και αναπαρίσταται επί των τοπογραφικών διαγραμμάτων κλίμακας 1:1.000:

- (ΟΡΙΖΟΝΤΙΟΓΡΑΦΙΑ ΤΑΦΡΟΥ 12Τ) αρ, σχεδίων 04.1, 04.2.
- (ΟΡΙΖΟΝΤΙΟΓΡΑΦΙΑ ΤΑΦΡΟΥ 9Τ) αρ. σχεδίων 05.1, 05.2, 05.3, 05.5, 05.7.
- (ΟΡΙΖΟΝΤΙΟΓΡΑΦΙΑ ΤΑΦΡΟΥ 9Τ και 9Τ22) αρ. σχεδίου 05.4.
- (ΟΡΙΖΟΝΤΙΟΓΡΑΦΙΑ ΤΑΦΡΟΥ 9Τ και 9Τ38) αρ. σχεδίου 05.6.
- (ΟΡΙΖΟΝΤΙΟΓΡΑΦΙΑ ΤΑΦΡΟΥ 9Τ36) αρ. σχεδίου.
- (ΟΡΙΖΟΝΤΙΟΓΡΑΦΙΑ ΤΑΦΡΟΥ 9Τ22) αρ. σχεδίων 05.9, 05.10, 05.11, που συνοδεύουν την παρούσα και αποτελούν αναπόσπαστο μέρος αυτής, όπως οι οριογραμμές αυτές καθορίστηκαν με την αριθμ. πρωτ. 4569/203717/24-11-2016 απόφαση της Διεύθυνσης ΠΕΧΩΣ Στερεάς Ελλάδας με βάση τον φάκελο οριοθέτησης-μελέτης που συντάχθηκε από την εταιρεία «ΥΔΡΟΔΟΜΙΚΗ ΣΥΜΒΟΥΛΟΙ ΜΗΧΑΝΙΚΟΙ ΕΠΕ», ελέγθηκε και θεωρήθηκε από την Δ/νση Τεχνικών Έργων, Περιφέρειας Στ. Ελλάδας.


Η ισχύς της απόφασης αυτής αρχίζει από τη δημοσίευσή της στην Εφημερίδα της Κυβερνήσεως.

Η απόφαση αυτή να δημοσιευθεί στην Εφημερίδα της Κυβερνήσεως, μαζί με τα τοπογραφικά διαγράμματα και τους πίνακες συντεταγμένων των κορυφών του ρέματος που τη συνοδεύουν.


Λαμία, 30 Νοεμβρίου 2016

Ο Ασκών καθήκοντα Γενικού Γραμματέα
Αποκεντρωμένης Διοίκησης

ΗΛΙΑΣ ΤΣΕΛΙΓΚΑΣ

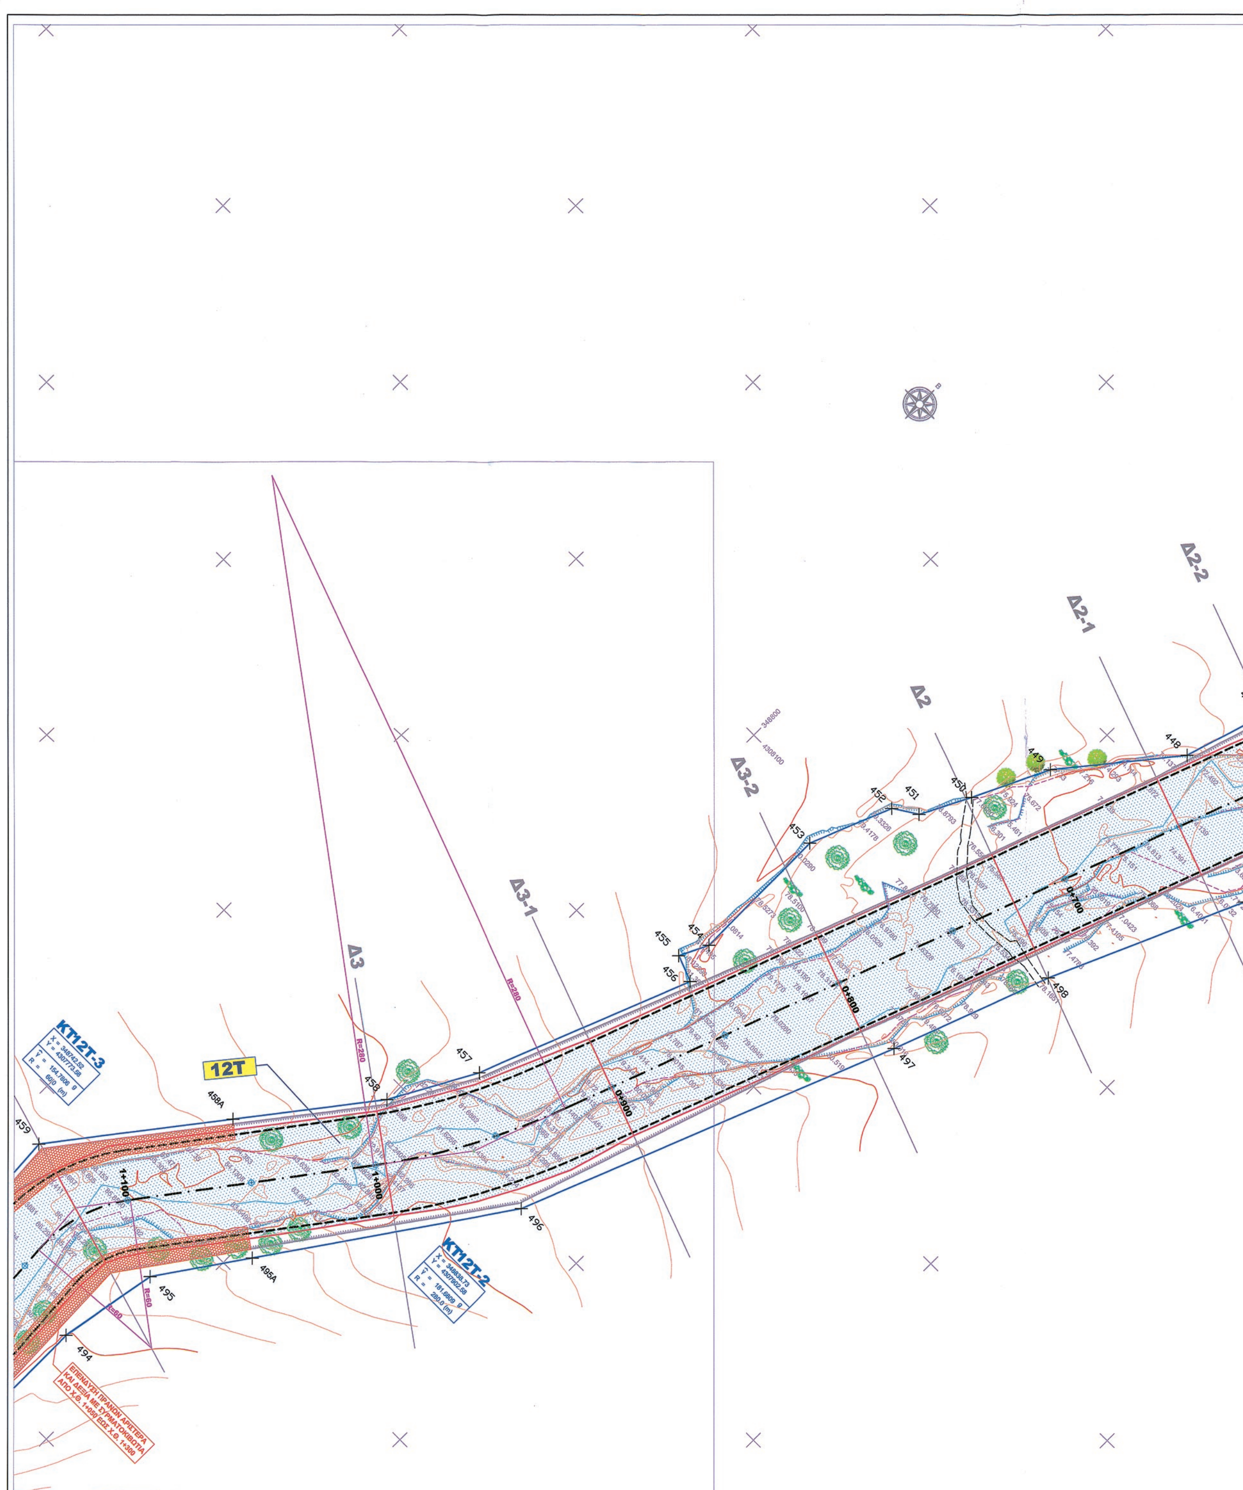



ΕΘΝΙΚΟ ΤΥΠΟΓΡΑΦΕΙΟ
Για τεχνικούς λόγους στο σχεδιάγραμμα, από το ηλεκτρονικό αρχείο, έγινε σμίκρυνση κατά ποσοστό 33%

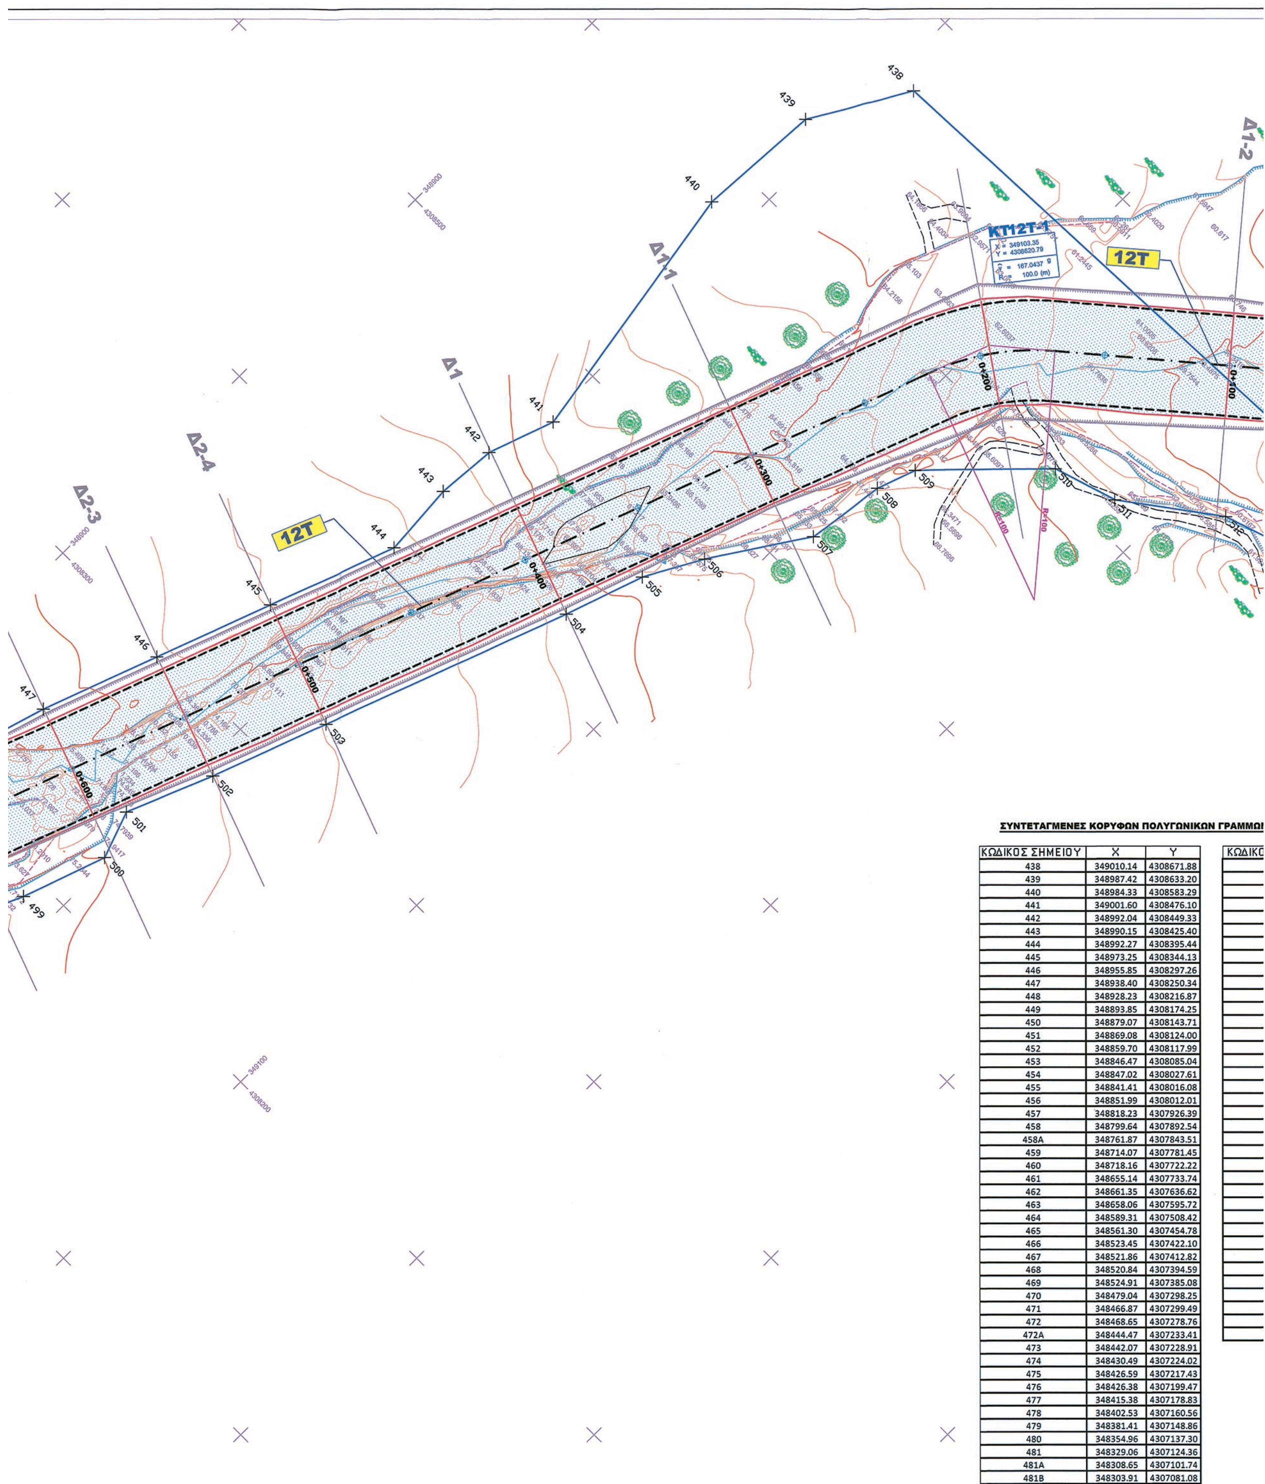

ΣΥΝΤΕΤΑΓΜΕΝΕΣ ΚΟΡΥΦΩΝ ΠΟΛΥΓΩΝΙΚΩΝ ΓΡΑΜΜΩ

ΚΩΔΙΚΟΣ ΣΗΜΕΙΟΥ	X	Y
438	349010.14	4308671.88
439	348987.42	4308633.20
440	348984.33	4308583.29
441	349001.60	4308476.10
442	348992.04	4308449.33
443	348990.15	4308425.40
444	348992.27	4308395.44
445	348973.25	4308344.13
446	348955.85	4308297.26
447	348938.40	4308250.34
448	348928.23	4308216.87
449	348893.85	4308174.25
450	348879.07	4308143.71
451	348869.08	4308124.00
452	348859.70	4308117.99
453	348846.47	4308085.04
454	348847.02	4308027.61
455	348841.41	4308016.08
456	348851.99	4308012.01
457	348818.23	4307926.39
458	348799.64	4307892.54
458A	348761.87	4307843.51
459	348714.07	4307781.45
460	348718.16	4307722.22
461	348655.14	4307733.74
462	348661.35	4307636.62
463	348658.06	4307595.72
464	348589.31	4307508.42
465	348561.30	4307454.78
466	348523.45	4307422.10
467	348521.86	4307412.82
468	348520.84	4307394.59
469	348524.91	4307385.08
470	348479.04	4307298.25
471	348466.87	4307299.49
472	348468.65	4307278.76
472A	348444.47	4307233.41
473	348442.07	4307228.91
474	348430.49	4307224.02
475	348426.59	4307217.43
476	348426.38	4307199.47
477	348415.38	4307178.83
478	348402.53	4307160.56
479	348381.41	4307148.86
480	348354.96	4307137.30
481	348329.06	4307124.36
481A	348308.65	4307101.74
481B	348303.91	4307081.08

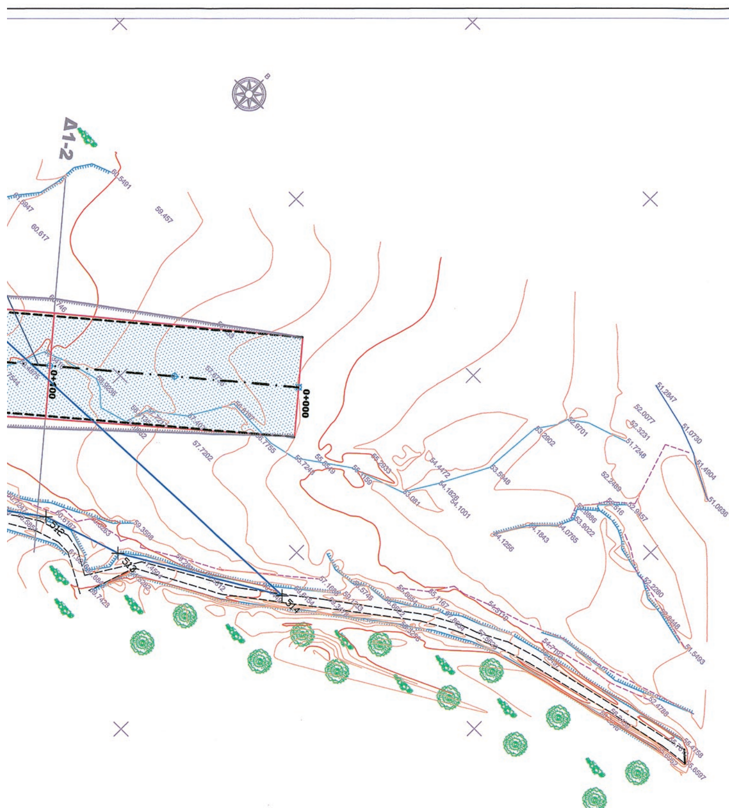

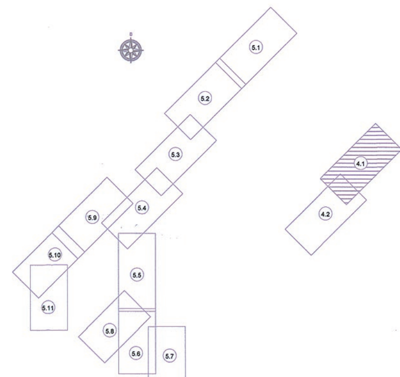

ΥΠΟΜΝΗΜΑ

Δ5	ΘΕΣΗ ΔΙΑΤΟΜΗΣ ΕΛΕΓΧΟΥ
	ΠΡΑΝΕΣ ΔΙΑΜΟΡΦΩΣΗΣ ΤΑΦΡΟΥ
	ΓΡΑΜΜΗ ΠΛΗΜΜΥΡΑΣ
	ΚΑΛΥΠΤΟΜΕΝΗ ΕΠΙΦΑΝΕΙΑ ΝΕΡΟΥ
	ΖΩΝΗ ΠΡΟΣΤΑΣΙΑΣ ΜΕ ΣΥΡΜΑΤΟΚΙΒΩΤΙΑ
1+200	ΧΙΛΙΟΜΕΤΡΙΚΗ ΘΕΣΗ ΣΤΟΝ ΑΞΟΝΑ
KT12T-3	ΣΤΟΙΧΕΙΑ ΠΟΛΥΓΩΝΙΚΗΣ ΣΕ ΚΑΜΠΥΛΗ ΑΞΟΝΑ ΔΙΕΥΘΕΤΗΣΗΣ ΡΕΜΑΤΟΣ
	ΓΡΑΜΜΗ ΟΡΙΟΘΕΤΗΣΗΣ
× 504	ΣΗΜΕΙΟ ΠΟΛΥΓΩΝΙΚΗΣ ΓΡΑΜΜΗΣ ΟΡΙΟΘΕΤΗΣΗΣ
	ΑΞΟΝΑΣ ΠΡΟΤΕΙΝΟΜΕΝΗΣ ΟΡΙΟΘΕΤΗΣΗΣ
	ΒΑΘΕΙΑ ΓΡΑΜΜΗ ΥΦΙΣΤΑΜΕΝΗΣ ΚΟΙΤΗΣ

Βλάστηση-βάτα
Ροδιά
Ελιά
Πλάτανος
Δέντρα

ΙΚΩΝ ΓΡΑΜΜΩΝ ΟΡΙΟΘΕΤΗΣΗΣ 12Τ

88
20
29
10
33
40
44
13
26
34
87
25
71
00
99
04
61
08
01
39
54
51
45
22
74
62
72
42
78
10
82
59
08
25
49
76
41
91
02
43
47
83
56
86
30
36
74
08

ΚΩΔΙΚΟΣ ΣΗΜΕΙΟΥ	X	Y
482B	348309.44	4307076.73
482A	348334.09	4307068.38
482	348348.99	4307070.91
483	348410.16	4307097.26
484	348444.77	4307128.23
485	348482.58	4307147.89
486	348519.92	4307205.60
487	348534.60	4307200.05
488	348609.98	4307323.12
489	348614.32	4307437.01
490	348641.56	4307484.41
491	348653.43	4307501.67
491A	348721.86	4307588.08
492	348763.57	4307640.75
493	348776.26	4307681.45
494	348776.15	4307735.00
495	348783.28	4307775.37
495A	348806.80	4307809.66
496	348868.85	4307900.11
497	348928.47	4308050.57
498	348952.28	4308114.60
499	348986.06	4308191.39
500	348997.88	4308225.34
501	348991.15	4308244.44
502	349005.38	4308279.04
503	349022.64	4308325.92
504	349059.67	4308425.22
505	349070.68	4308457.29
506	349083.31	4308479.99
507	349107.59	4308517.06
508	349112.16	4308549.06
509	349117.82	4308564.83
510	349157.02	4308604.73
511	349182.58	4308612.67
512	349218.81	4308639.24
513	349249.41	4308649.18
514	349308.01	4308683.74

Δ/ΝΣΗ ΠΕΡΙΒΑΛΛΟΝΤΟΣ ΚΑΙ ΧΩΡΙΚΟΥ ΣΧΕΔΙΑΣΜΟΥ ΑΠΟΚΕΝΤΡΩΜΕΝΗΣ ΔΙΟΙΚΗΣΗΣ ΘΕΣΣΑΛΙΑΣ - ΣΤΕΡΕΑΣ ΕΛΛΑΔΑΣ
ΤΟ ΠΑΡΟΝ ΣΥΝΟΔΕΥΕΙ ΤΗΝ ΑΡΙΘ. οικ.4729/213198 ΑΠΟΦΑΣΗ ΜΑΣ
ΛΑΜΙΑ 30/11/2016
Ο ΠΡ/ΝΟΣ Δ/ΝΣΗΣ
Ο ΑΡΜΟΔΙΟΣ ΥΠΑΛΛΗΛΟΣ
ΕΥΑΓΓΕΛΟΣ Τ. ΔΗΜΗΤΡΟΠΟΥΛΟΣ
ΓΕΩΛΟΓΟΣ M.Sc
ΧΑΝΤΖΗΣ ΘΩΜΑΣ
ΠΕ ΜΗΧΑΝΙΚΩΝ

ΕΛΛΗΝΙΚΗ ΔΗΜΟΚΡΑΤΙΑ
ΠΕΡΙΦΕΡΕΙΑ ΣΤΕΡΕΑΣ ΕΛΛΑΔΑΣ
ΠΕΡΙΦΕΡΕΙΑΚΗ ΕΝΟΤΗΤΑ ΦΘΙΩΤΙΔΑΣ
ΔΙΕΥΘΥΝΣΗ ΤΕΧΝΙΚΩΝ ΕΡΓΩΝ
ΤΜΗΜΑ ΔΟΜΩΝ ΠΕΡΙΒΑΛΛΟΝΤΟΣ

ΕΡΓΟ:

ΑΡΔΕΥΤΙΚΟ ΔΙΚΤΥΟ ΑΝΑΤΟΛΙΚΗΣ ΒΙΣΤΡΙΖΑΣ ΝΟΜΟΥ ΦΘΙΩΤΙΔΑΣ

ΑΝΑΔΟΧΟΣ:

Κ/Ξ ΕΡΕΤΒΟ Α.Ε. - ΤΟΞΟΤΗΣ Α.Ε.

ΕΚΠΡΟΣΩΠΟΣ
ΓΕΩΡΓΙΟΣ ΛΑΓΚΗΣ
ΠΟΛΙΤΙΚΟΣ ΜΗΧΑΝΙΚΟΣ

ΜΕΛΕΤΗ:

ΜΕΛΕΤΗ ΟΡΙΟΘΕΤΗΣΗΣ ΡΕΜΑΤΩΝ 12Τ (Ρ. ΞΗΡΙΑ), 9Τ (Ρ. ΚΑΛΟΓΗΡΟΥ), 9Τ22 (Ρ. ΚΑΛΟΓΙΑΝΝΗ), 9Τ36 (Ρ. ΚΑΤΣΙΡΕΜΑ) & 9Τ38 (Ρ. ΚΑΣΤΑΝΟΡΕΜΑ)

ΜΕΛΕΤΗΤΗΣ:

ΥΔΡΟΔΟΜΙΚΗ ΣΥΜΒΟΥΛΟΙ ΜΗΧΑΝΙΚΟΙ ΕΠΕ
ΘΕΑΓΕΝΟΥΣ 21 - ΑΘΗΝΑ Τ.Κ. 161 21
Τηλ. : 2107219560 fax : 2107219561
e.mail : hydrodom@otenet.gr

ΕΚΠΡΟΣΩΠΟΣ
Γ. ΤΣΑΜΗΣ
ΠΟΛΙΤΙΚΟΣ ΜΗΧΑΝΙΚΟΣ

ΤΙΤΛΟΣ ΣΧΕΔΙΟΥ:

ΟΡΙΖΟΝΤΙΟΓΡΑΦΙΑ ΤΑΦΡΟΥ 12Τ (Ρ. ΞΗΡΙΑ)
Χ.Θ. 0+000 - Χ.Θ. 1+150

ΑΡΙΘΜΟΣ ΣΧΕΔΙΟΥ: **04.1**
ΚΛΙΜΑΚΑ: 1:1000
ΗΜΕΡΟΜΗΝΙΑ: ΣΕΠΤΕΜΒΡΙΟΣ 2014

ΕΛΕΓΧΟΣ:

Ο ΤΕΧΝΙΚΟΣ ΥΠΑΛΛΗΛΟΣ	Ο ΠΡΟΪΣΤΑΜΕΝΟΣ ΤΜΗΜ. ΔΟΜΩΝ ΠΕΡΙΒΑΛΛΟΝΤΟΣ	Ο ΠΡΟΪΣΤΑΜΕΝΟΣ ΤΗΣ ΔΙΕΥΘΥΝΣΗΣ ΤΕΧΝΙΚΩΝ ΕΡΓΩΝ Π.ΣΤ.Ε.
6/10/2014	ΛΑΜΙΑ 6/10 2014	ΛΑΜΙΑ 6/10 2014
ΑΙΚ. ΚΡΙΤΣΟΒΑ Πολιτικός Μηχανικός	ΛΑΜΠΡΟΣ ΣΥΛΕΟΥΝΗΣ Αρχιτέκτων Μηχανικός	ΣΠ. ΠΑΛΑΙΟΠΑΝΟΣ Πολιτικός Μηχανικός

ΑΠΟΚΕΝΤΡΩΜΕΝΗ ΔΙΟΙΚΗΣΗ ΘΕΣΣΑΛΙΑΣ - ΣΤΕΡΕΑΣ ΕΛΛΑΔΑΣ
ΓΕΝΙΚΗ ΔΙΕΥΘΥΝΣΗ ΧΩΡΟΤΑΞΙΚΗΣ ΚΑΙ ΠΕΡΙΒΑΛΛΟΝΤΙΚΗΣ ΠΟΛΙΤΙΚΗΣ
Δ/ΝΣΗ ΠΕΡΙΒΑΛΛΟΝΤΟΣ & ΧΩΡΙΚΟΥ ΣΧΕΔΙΑΣΜΟΥ ΣΤΕΡΕΑΣ ΕΛΛΑΔΑΣ


ΕΓΚΡΙΤΙΚΗ ΑΠΟΦΑΣΗ :


ΕΘΝΙΚΟ ΤΥΠΟΓΡΑΦΕΙΟ
Για τεχνικούς λόγους στο σχεδιάγραμμα, από το ηλεκτρονικό αρχείο, έγινε σμίκρυνση κατά ποσοστό 36%


ΣΥΝΤΕΤΑΓΜΕΝΕΣ ΚΟΡΥΦΩΝ ΠΟΛΥΓΩΝΙΚΩΝ ΓΡΑΜΜΩΝ ΟΡΙΟΘΕΤΗΣΗΣ 12Τ

ΚΩΔΙΚΟΣ ΣΗΜΕΙΟΥ	X	Y
438	349010.14	4308671.88
439	348987.42	4308633.20
440	348984.33	4308583.29
441	349001.60	4308476.10
442	348992.04	4308449.33
443	348990.15	4308425.40
444	348992.27	4308395.44
445	348973.25	4308344.13
446	348955.85	4308297.26
447	348938.40	4308250.34
448	348928.23	4308216.87
449	348893.85	4308174.25
450	348879.07	4308143.71
451	348869.08	4308124.00
452	348859.70	4308117.99
453	348846.47	4308085.04
454	348847.02	4308027.61
455	348841.41	4308016.08
456	348851.99	4308012.01
457	348818.23	4307926.39
458	348799.64	4307892.54
458A	348761.87	4307843.51
459	348714.07	4307781.45
460	348718.16	4307722.22
461	348655.14	4307733.74
462	348661.35	4307636.62
463	348658.06	4307595.72
464	348589.31	4307508.42
465	348561.30	4307454.78
466	348523.45	4307422.10
467	348521.86	4307412.82
468	348520.84	4307394.59
469	348524.91	4307385.08
470	348479.04	4307298.25
471	348466.87	4307299.49
472	348468.65	4307278.76
472A	348444.47	4307233.41
473	348442.07	4307228.91
474	348430.49	4307224.02
475	348426.59	4307217.43
476	348426.38	4307199.47
477	348415.38	4307178.83
478	348402.53	4307160.56
479	348381.41	4307148.86
480	348354.96	4307137.30
481	348329.06	4307124.36
481A	348308.65	4307101.74
481B	348303.91	4307081.08

ΚΩΔΙΚΟΣ ΣΗΜΕΙΟΥ	X	Y
482B	348309.44	4307076.73
482A	348334.09	4307068.38
482	348348.99	4307070.91
483	348410.16	4307097.26
484	348444.77	4307128.23
485	348482.58	4307147.89
486	348519.92	4307205.60
487	348534.60	4307200.05
488	348609.98	4307323.12
489	348614.32	4307437.01
490	348641.56	4307484.41
491	348653.43	4307501.67
491A	348721.86	4307588.08
492	348763.57	4307640.75
493	348776.26	4307681.45
494	348776.15	4307735.00
495	348783.28	4307775.37
495A	348806.80	4307809.66
496	348868.85	4307900.11
497	348928.47	4308050.57
498	348952.28	4308114.60
499	348986.06	4308191.39
500	348997.88	4308225.34
501	348991.15	4308244.44
502	349005.38	4308279.04
503	349022.64	4308325.92
504	349059.67	4308425.22
505	349070.68	4308457.29
506	349083.31	4308479.99
507	349107.59	4308517.06
508	349112.16	4308549.06
509	349117.82	4308564.83
510	349157.02	4308604.73
511	349182.58	4308612.67
512	349218.81	4308639.24
513	349249.41	4308649.18
514	349308.01	4308683.74

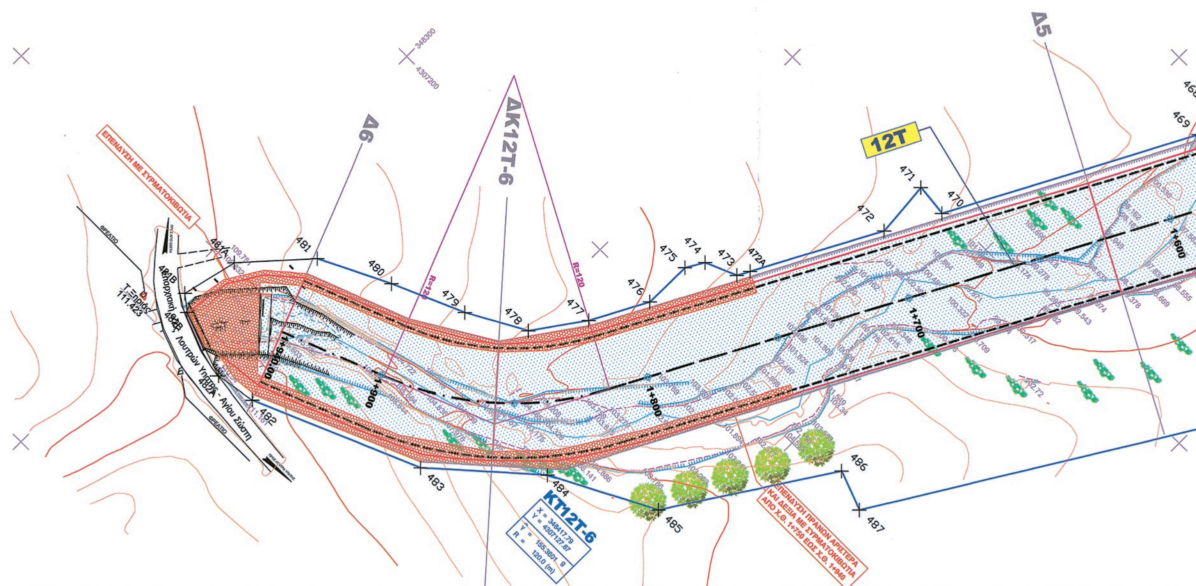

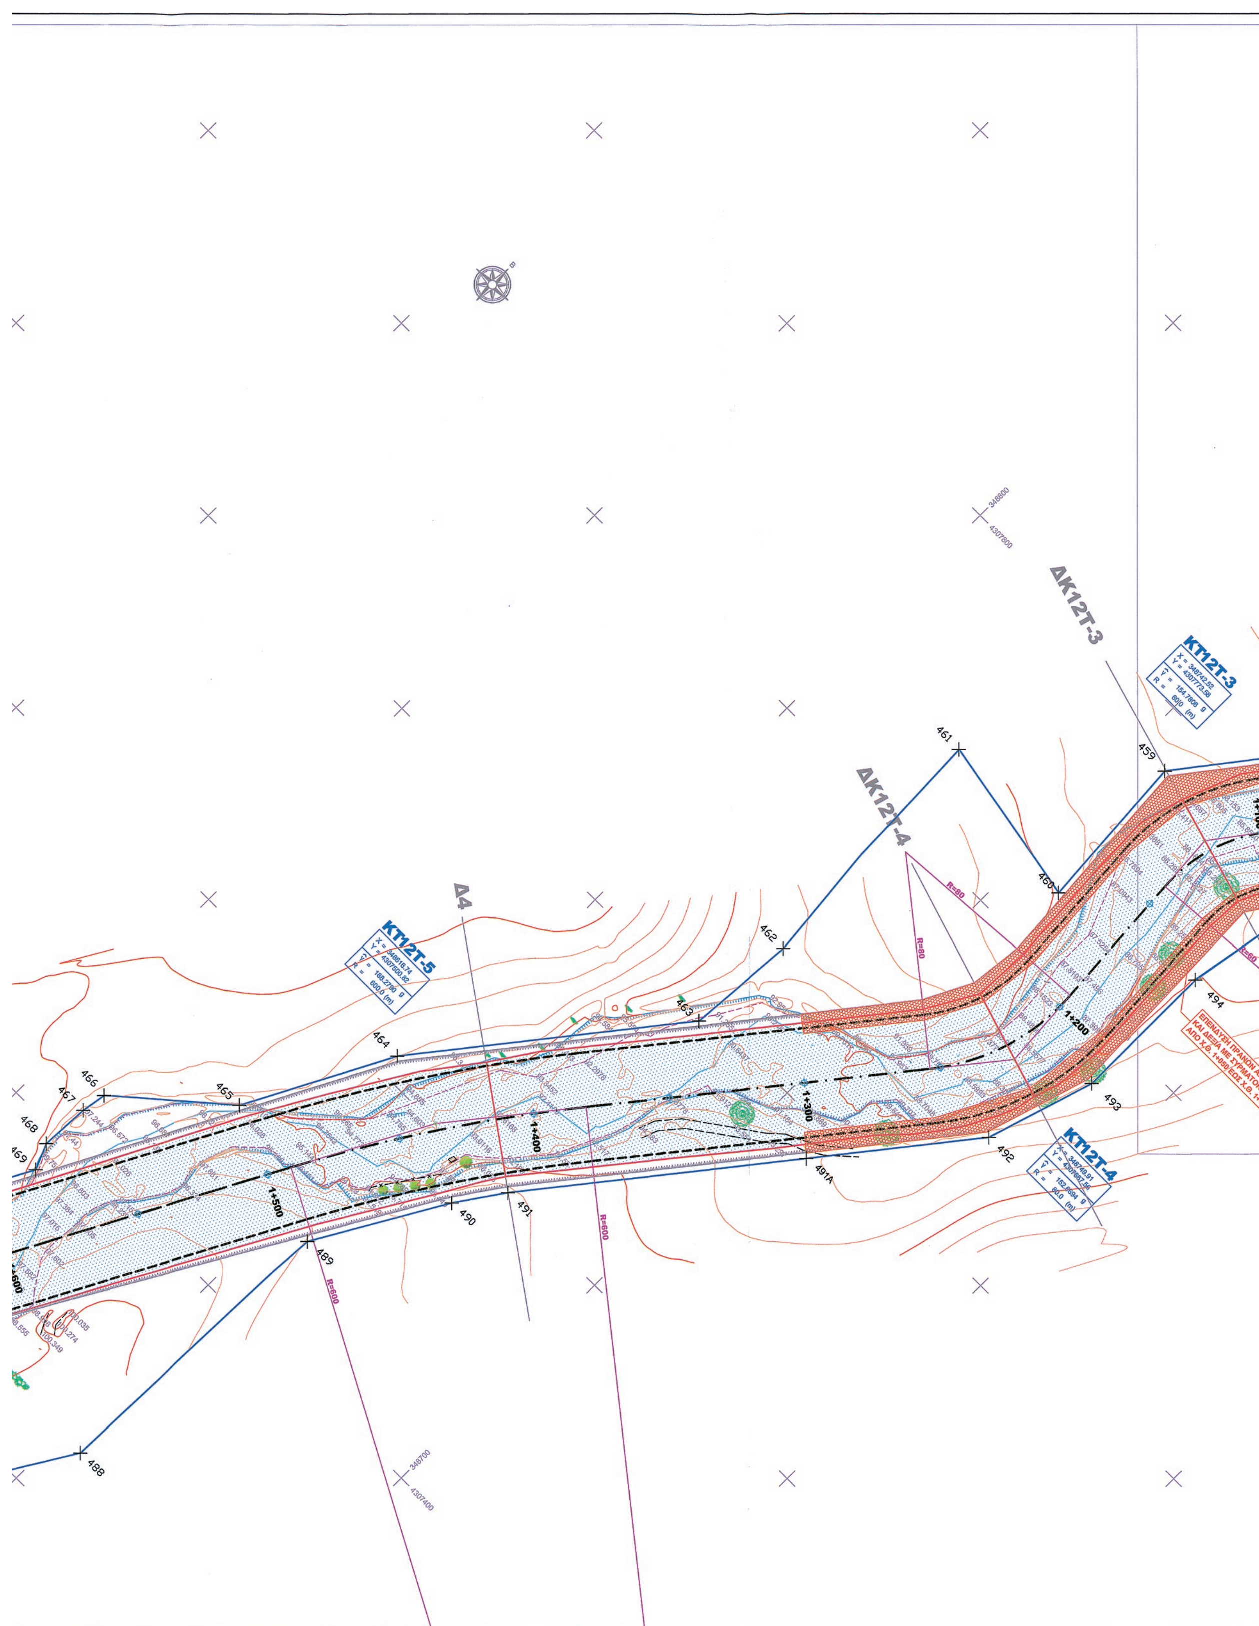
ΔΚ12Τ-3
ΚΤ12Τ-3
ΔΚ12Τ-4
ΚΤ12Τ-4
ΚΤ12Τ-5
Δ4
1+100
1+200
1+300
1+400
1+500
459
460
461
462
463
464
465
466
467
468
469
488
489
490
491
491Α
492
493
494

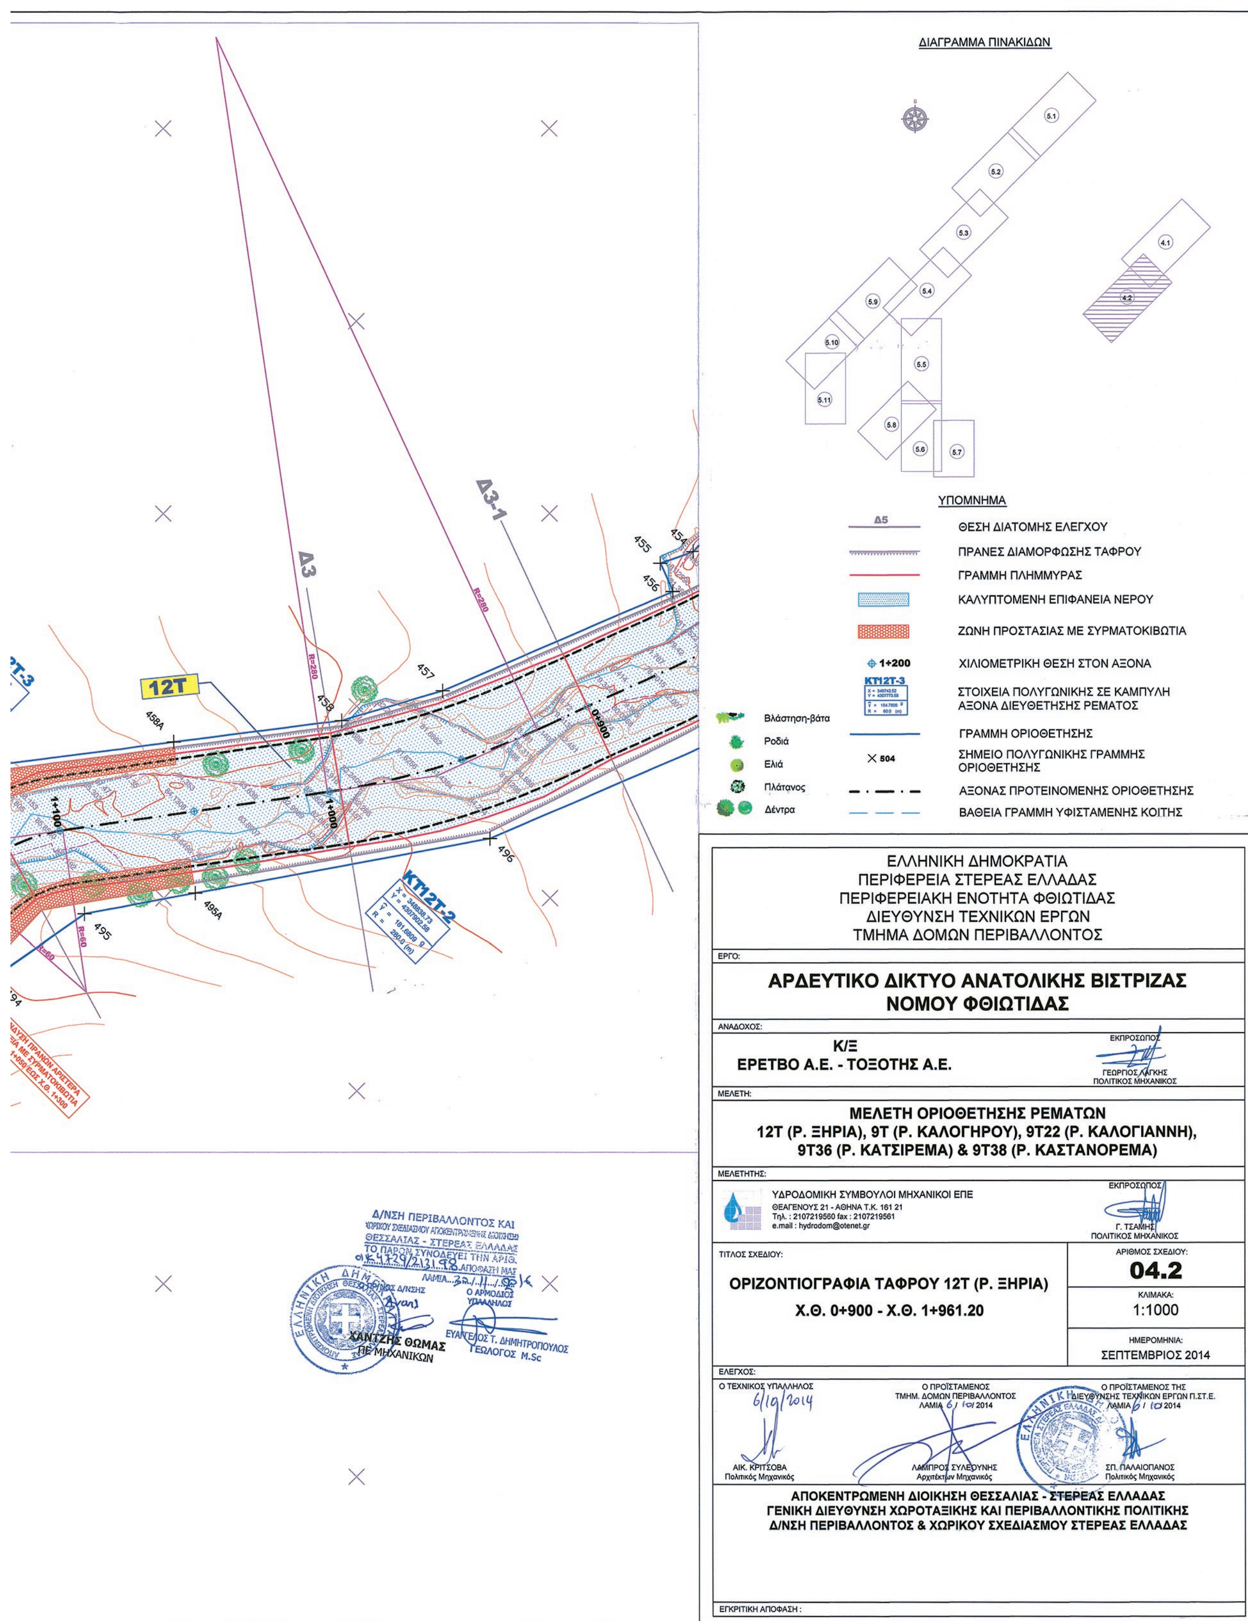

ΔΙΑΓΡΑΜΜΑ ΠΙΝΑΚΙΔΩΝ
ΥΠΟΜΝΗΜΑ
ΘΕΣΗ ΔΙΑΤΟΜΗΣ ΕΛΕΓΧΟΥ
ΠΡΑΝΕΣ ΔΙΑΜΟΡΦΩΣΗΣ ΤΑΦΡΟΥ
ΓΡΑΜΜΗ ΠΛΗΜΜΥΡΑΣ
ΚΑΛΥΠΤΟΜΕΝΗ ΕΠΙΦΑΝΕΙΑ ΝΕΡΟΥ
ΖΩΝΗ ΠΡΟΣΤΑΣΙΑΣ ΜΕ ΣΥΡΜΑΤΟΚΙΒΩΤΙΑ
ΧΙΛΙΟΜΕΤΡΙΚΗ ΘΕΣΗ ΣΤΟΝ ΑΞΟΝΑ
ΣΤΟΙΧΕΙΑ ΠΟΛΥΓΩΝΙΚΗΣ ΣΕ ΚΑΜΠΥΛΗ ΑΞΟΝΑ ΔΙΕΥΘΕΤΗΣΗΣ ΡΕΜΑΤΟΣ
ΓΡΑΜΜΗ ΟΡΙΟΘΕΤΗΣΗΣ
ΣΗΜΕΙΟ ΠΟΛΥΓΩΝΙΚΗΣ ΓΡΑΜΜΗΣ ΟΡΙΟΘΕΤΗΣΗΣ
ΑΞΟΝΑΣ ΠΡΟΤΕΙΝΟΜΕΝΗΣ ΟΡΙΟΘΕΤΗΣΗΣ
ΒΑΘΕΙΑ ΓΡΑΜΜΗ ΥΦΙΣΤΑΜΕΝΗΣ ΚΟΙΤΗΣ
Βλάστηση-βάτα
Ροδιά
Ελιά
Πλάτανος
Δέντρα
12Τ
Δ3
Δ3-1
ΚΤ12Τ-2
ΕΛΛΗΝΙΚΗ ΔΗΜΟΚΡΑΤΙΑ
ΠΕΡΙΦΕΡΕΙΑ ΣΤΕΡΕΑΣ ΕΛΛΑΔΑΣ
ΠΕΡΙΦΕΡΕΙΑΚΗ ΕΝΟΤΗΤΑ ΦΘΙΩΤΙΔΑΣ
ΔΙΕΥΘΥΝΣΗ ΤΕΧΝΙΚΩΝ ΕΡΓΩΝ
ΤΜΗΜΑ ΔΟΜΩΝ ΠΕΡΙΒΑΛΛΟΝΤΟΣ
ΕΡΓΟ:
ΑΡΔΕΥΤΙΚΟ ΔΙΚΤΥΟ ΑΝΑΤΟΛΙΚΗΣ ΒΙΣΤΡΙΖΑΣ ΝΟΜΟΥ ΦΘΙΩΤΙΔΑΣ
ΑΝΑΔΟΧΟΣ:
Κ/Ξ
ΕΡΕΤΒΟ Α.Ε. - ΤΟΞΟΤΗΣ Α.Ε.
ΕΚΠΡΟΣΩΠΟΣ
ΓΕΩΡΓΙΟΣ ΛΑΓΚΗΣ ΠΟΛΙΤΙΚΟΣ ΜΗΧΑΝΙΚΟΣ
ΜΕΛΕΤΗ:
ΜΕΛΕΤΗ ΟΡΙΟΘΕΤΗΣΗΣ ΡΕΜΑΤΩΝ 12Τ (Ρ. ΞΗΡΙΑ), 9Τ (Ρ. ΚΑΛΟΓΗΡΟΥ), 9Τ22 (Ρ. ΚΑΛΟΓΙΑΝΝΗ), 9Τ36 (Ρ. ΚΑΤΣΙΡΕΜΑ) & 9Τ38 (Ρ. ΚΑΣΤΑΝΟΡΕΜΑ)
ΜΕΛΕΤΗΤΗΣ:
ΥΔΡΟΔΟΜΙΚΗ ΣΥΜΒΟΥΛΟΙ ΜΗΧΑΝΙΚΟΙ ΕΠΕ
ΘΕΑΓΕΝΟΥΣ 21 - ΑΘΗΝΑ Τ.Κ. 161 21
Τηλ.: 2107219560 fax: 2107219561
e.mail: hydrodom@otenet.gr
ΕΚΠΡΟΣΩΠΟΣ
Γ. ΤΣΑΜΗΣ ΠΟΛΙΤΙΚΟΣ ΜΗΧΑΝΙΚΟΣ
ΤΙΤΛΟΣ ΣΧΕΔΙΟΥ:
ΟΡΙΖΟΝΤΙΟΓΡΑΦΙΑ ΤΑΦΡΟΥ 12Τ (Ρ. ΞΗΡΙΑ)
Χ.Θ. 0+900 - Χ.Θ. 1+961.20
ΑΡΙΘΜΟΣ ΣΧΕΔΙΟΥ:
04.2
ΚΛΙΜΑΚΑ:
1:1000
ΗΜΕΡΟΜΗΝΙΑ:
ΣΕΠΤΕΜΒΡΙΟΣ 2014
ΕΛΕΓΧΟΣ:
Ο ΤΕΧΝΙΚΟΣ ΥΠΑΛΛΗΛΟΣ
Ο ΠΡΟΪΣΤΑΜΕΝΟΣ ΤΜΗΜ. ΔΟΜΩΝ ΠΕΡΙΒΑΛΛΟΝΤΟΣ
Ο ΠΡΟΪΣΤΑΜΕΝΟΣ ΤΗΣ ΔΙΕΥΘΥΝΣΗΣ ΤΕΧΝΙΚΩΝ ΕΡΓΩΝ Π.ΣΤ.Ε.
ΑΙΚ. ΚΡΙΤΣΟΒΑ Πολιτικός Μηχανικός
ΛΑΜΠΡΟΣ ΣΥΛΕΟΥΝΗΣ Αρχιτέκτων Μηχανικός
ΣΠ. ΠΑΛΑΙΟΠΑΝΟΣ Πολιτικός Μηχανικός
ΑΠΟΚΕΝΤΡΩΜΕΝΗ ΔΙΟΙΚΗΣΗ ΘΕΣΣΑΛΙΑΣ - ΣΤΕΡΕΑΣ ΕΛΛΑΔΑΣ
ΓΕΝΙΚΗ ΔΙΕΥΘΥΝΣΗ ΧΩΡΟΤΑΞΙΚΗΣ ΚΑΙ ΠΕΡΙΒΑΛΛΟΝΤΙΚΗΣ ΠΟΛΙΤΙΚΗΣ
Δ/ΝΣΗ ΠΕΡΙΒΑΛΛΟΝΤΟΣ & ΧΩΡΙΚΟΥ ΣΧΕΔΙΑΣΜΟΥ ΣΤΕΡΕΑΣ ΕΛΛΑΔΑΣ
ΕΓΚΡΙΤΙΚΗ ΑΠΟΦΑΣΗ:
Δ/ΝΣΗ ΠΕΡΙΒΑΛΛΟΝΤΟΣ ΚΑΙ
ΤΟ ΠΑΡΟΝ ΣΥΝΟΔΕΥΕΙ ΤΗΝ ΑΡΙΘ.
ΧΑΝΤΖΗΣ ΘΩΜΑΣ ΠΕ ΜΗΧΑΝΙΚΩΝ
ΕΥΑΓΓΕΛΟΣ Τ. ΔΗΜΗΤΡΟΠΟΥΛΟΣ ΓΕΩΛΟΓΟΣ M.Sc


ΣΥΝΤΕΤΑΓΜΕΝΕΣ ΚΟΡΥΦΩΝ ΠΟΛΥΓΩΝΙΚΩΝ ΓΡΑΜΜΩΝ ΟΡΙΟΘΕΤΗΣΗΣ 9Τ

ΚΩΔΙΚΟΣ ΣΗΜΕΙΟΥ	X	Y
275B	344619.77	4304597.29
275A	344611.34	4304605.67
275	344591.21	4304628.94
276A	344523.36	4304728.99
276	344499.15	4304764.70
277	344492.37	4304775.67
278	344466.59	4304820.93
279	344451.41	4304830.65
280	344445.88	4304841.59
281	344446.71	4304853.90
282	344452.04	4304860.60
283	344437.51	4304920.48
284	344434.93	4304929.68
285	344429.44	4304944.32
286	344422.86	4304957.80
287	344411.42	4304975.26
287A	344394.67	4304997.26
288	344353.47	4305051.34
289	344337.67	4305051.34
290	344328.64	4305059.16
291	344324.03	4305073.70
292	344328.99	4305083.49
293	344304.12	4305116.14
293A	344246.43	4305186.77
294	344145.74	4305310.36
331	344114.22	4305349.01
332	344095.94	4305371.43
333	344076.05	4305400.73
334	344063.85	4305425.86
335	344054.45	4305458.18
336	344050.75	4305487.76
337	344049.38	4305511.80
338	344047.87	4305538.35
366A	344044.30	4305603.22
367	344029.81	4305865.75
368	344018.77	4306076.61
369	344014.74	4306210.08
370	344016.28	4306333.47
371	344016.68	4306342.98
372	344014.20	4306358.22
373	344017.07	4306417.61
374	344022.77	4306496.85
374A	344027.93	4306543.09
374B	344032.07	4306580.28
375	344037.34	4306627.52
376	344049.69	4306710.50
377	344066.98	4306805.89
378	344085.71	4306892.93
379	344116.06	4307028.51
379A	344123.50	4307061.56
380	344168.34	4307253.97
381	344184.54	4307322.82
381A	344188.01	4307335.43
382	344192.59	4307352.08
383	344203.87	4307383.19
383A	344218.25	4307413.97
384	344220.28	4307418.32
385	344232.46	4307439.78
56	344357.17	4307649.07
56A	344361.49	4307653.88
57	344367.62	4307660.70
57A	344371.12	4307666.23
58	344392.86	4307700.53
59	344414.15	4307731.76
60	344434.07	4307754.78
61	344456.72	4307778.56
62	344483.86	4307801.30
63	344560.71	4307861.77
63A	344753.00	4308011.77
64	344789.63	4308040.35
64A	344795.63	4308045.00
65	344941.73	4308158.47
66	344966.18	4308181.61
67	344991.82	4308212.88
68	345015.11	4308257.95
69	345024.42	4308282.64
70	345034.58	4308318.69
71	345039.06	4308364.07
72	345032.72	4308416.03
73	344989.55	4308421.14
74	344994.48	4308472.24
75	345013.34	4308468.93
76	344997.26	4308501.53
77	344934.76	4308514.72
78	344950.15	4308552.89
79	344951.68	4308583.86
80	344949.30	4308591.76
81	344948.20	4308606.04
82	344951.06	4308624.18
83	344957.52	4308650.72
84	344962.85	4308671.36
85	344965.79	4308690.28
86	344964.58	4308712.00
87	344953.49	4308778.26
88	344952.64	4308790.85
89	344954.36	4308803.98
90	344957.20	4308813.35
91	344963.69	4308827.12
92	344981.47	4308845.23
93	344997.60	4308853.16
94	345086.66	4308864.38
95	345109.65	4308870.05
96	345127.75	4308879.19
97	345138.57	4308887.24
98	345149.39	4308898.08
99	345158.39	4308910.50
99A	345188.11	4308958.51
100	345208.45	4308991.38
101	345253.35	4309069.11
102	345283.05	4309119.90
103	345294.51	4309145.67
104	345301.13	4309169.61
105	345303.25	4309194.54
106	345298.23	4309237.14
107	345284.24	4309315.52
107A	345283.26	4309326.38
108	345280.93	4309352.01
109	345282.58	4309383.52
110	345292.31	4309418.83
111	345305.01	4309449.78
112	345326.85	4309482.11
113	345350.48	4309504.49
113A	345354.85	4309508.29
114	345583.66	4309707.07
115	345636.04	4309753.86
116	345672.23	4309784.88
117	345698.94	4309803.00
118	345724.43	4309817.49
119	345757.20	4309832.21
120	345806.96	4309847.17
121	345850.19	4309853.79
122	345942.18	4309861.74
123	346004.53	4309866.75
124	346163.86	4309876.92
125	346173.83	4309878.42
126	346206.25	4309930.76
127	346232.52	4309920.91
128	346265.88	4309939.86
129	346295.43	4309988.60
129A	346302.09	4310000.49
130	346324.01	4310039.64
131	346331.13	4310050.30
132	346339.77	4310059.70
132A	346345.18	4310064.24
133	346379.73	4310093.23
134	346490.85	4310198.55

ΚΩΔΙΚΟΣ ΣΗΜΕΙΟΥ	X	Y
135	346515.73	4310171.48
136	346442.25	4310104.22
136A	346371.01	4310039.00
137	346368.71	4310036.90
138	346360.08	4310027.59
139	346353.09	4310017.00
139A	346333.79	4309981.79
140	346327.74	4309970.78
140A	346320.00	4309956.35
141	346302.27	4309923.30
142	346292.67	4309905.91
143	346297.10	4309890.26
144	346323.66	4309872.81
145	346307.61	4309808.95
146	346251.20	4309802.26
147	346224.84	4309856.45
148	346213.17	4309851.00
149	346196.59	4309846.00
150	346174.25	4309840.49
151	346152.24	4309838.28
151A	346149.86	4309838.13
152	345883.93	4309821.93
153	345827.11	4309815.05
154	345798.99	4309806.53
155	345773.42	4309797.39
156	345734.40	4309779.76
157	345702.19	4309759.80
158	345673.59	4309738.20
159	345606.01	4309681.85
160	345488.64	4309577.09
160A	345378.26	4309478.58
161	345371.23	4309472.31
162	345358.17	4309458.46
163	345349.72	4309445.63
164	345334.53	4309418.09
165	345327.64	4309402.54
166	345323.57	4309386.03
167	345320.30	4309365.07
168	345319.24	4309345.73
168A	345320.14	4309325.88
169	345320.82	4309310.70
170	345326.82	4309261.62
170A	345333.55	4309227.28
171	345337.73	4309205.92
172	345340.56	4309191.07
173	345340.56	4309176.74
174	345339.80	4309154.36
175	345332.96	4309129.25
176	345328.45	4309116.36
176A	345326.44	4309112.58
177	345319.40	4309099.34
178	345249.03	4308980.26
178A	345222.15	4308937.45
179	345189.49	4308885.44
180	345173.81	4308863.78
181	345148.18	4308844.64
182	345126.78	4308834.86
183	345105.46	4308830.02
184	345021.74	4308821.61
185	345010.51	4308818.71
186	344999.22	4308811.21
187	344991.39	4308800.13
188	344987.98	4308789.17
189	344986.89	4308782.76
190	344988.74	4308765.04
191	345001.74	4308710.04
192	345003.01	4308698.66
193	345003.01	4308687.37
194	345001.73	4308675.29
195	344999.23	4308664.94
196	344985.70	4308617.61
197	344984.25	4308598.89
198	345045.58	4308584.29
199	345052.83	4308558.82
200	345051.50	4308545.56
201	345069.59	4308513.49
202	345092.37	4308434.07
203	345080.68	4308408.21
204	345075.40	4308382.32
205	345077.51	4308347.08
206	345071.20	4308300.58
207	345062.41	4308267.85
208	345049.73	4308238.09
209	345041.63	4308222.09
210	345030.18	4308202.76
211	345009.23	4308175.17
212	344993.66	4308158.49
213	344970.45	4308137.59
214	344941.07	4308115.63
215	344911.05	4308092.24
216	344897.95	4308050.95
217	344881.52	4308038.06
218	344854.03	4308047.54
219	344815.32	4308006.99
220	344802.80	4308007.88
220A	344773.72	4307985.18
221	344659.43	4307896.16
222	344667.21	4307861.90
223	344648.63	4307857.66
224	344638.66	4307879.22
225	344520.96	4307783.01
226	344527.96	4307771.50
227	344537.32	4307769.48
228	344547.05	4307759.11
229	344547.69	4307730.85
230	344481.10	4307744.70
231	344437.38	4307697.05
231A	344402.37	4307646.72
232	344401.04	4307644.81
232A	344368.79	4307591.46
233	344327.52	4307523.18
234	344254.01	4307401.58
234A	344250.01	4307394.39
235	344240.63	4307377.57
236	344225.32	4307344.07
236A	344219.55	4307327.35
237	344213.10	4307308.64
238	344206.26	4307282.70
239	344192.24	4307220.10
240	344178.24	4307157.54
241	344161.84	4307084.78
242	344147.58	4307021.47
243	344117.22	4306885.84
244	344095.79	4306781.07
245	344072.46	4306636.88
245A	344065.48	4306576.50
245B	344061.18	4306539.30
246	344058.57	4306516.80
247	344052.27	4306439.30
248	344047.74	4306357.50
249	344042.55	4306342.26
250	344042.25	4306333.57
251	344040.69	4306210.25
252	344044.65	4306078.01
253	344055.37	4305873.39
254	344055.97	4305854.56
255	344065.22	4305713.73
256	344074.18	4305572.53
256A	344068.69	4305658.91
257	344076.69	4305499.21
258	344079.75	4305470.99
259	344086.73	4305443.47
260	344097.27	4305417.97
261	344112.15	4305392.85
262	344141.29	4305354.89
262A	344155.21	4305337.15
263	344166.50	4305322.76
264	344281.15	4305178.70
265	344320.51	4305129.24
265A	344413.19	4305012.05
266	344431.38	4304989.04
267	344441.37	4304974.93
268	344447.99	4304963.09
269	344453.49	4304950.87
270	344457.67	4304938.73
271	344485.18	4304847.86
272	344493.65	4304826.21
273	344505.42	4304806.16
273A	344547.44	4304745.97
274	344616.66	4304646.83
274A	344633.17	4304626.00
274B	344639.18	4304592.68




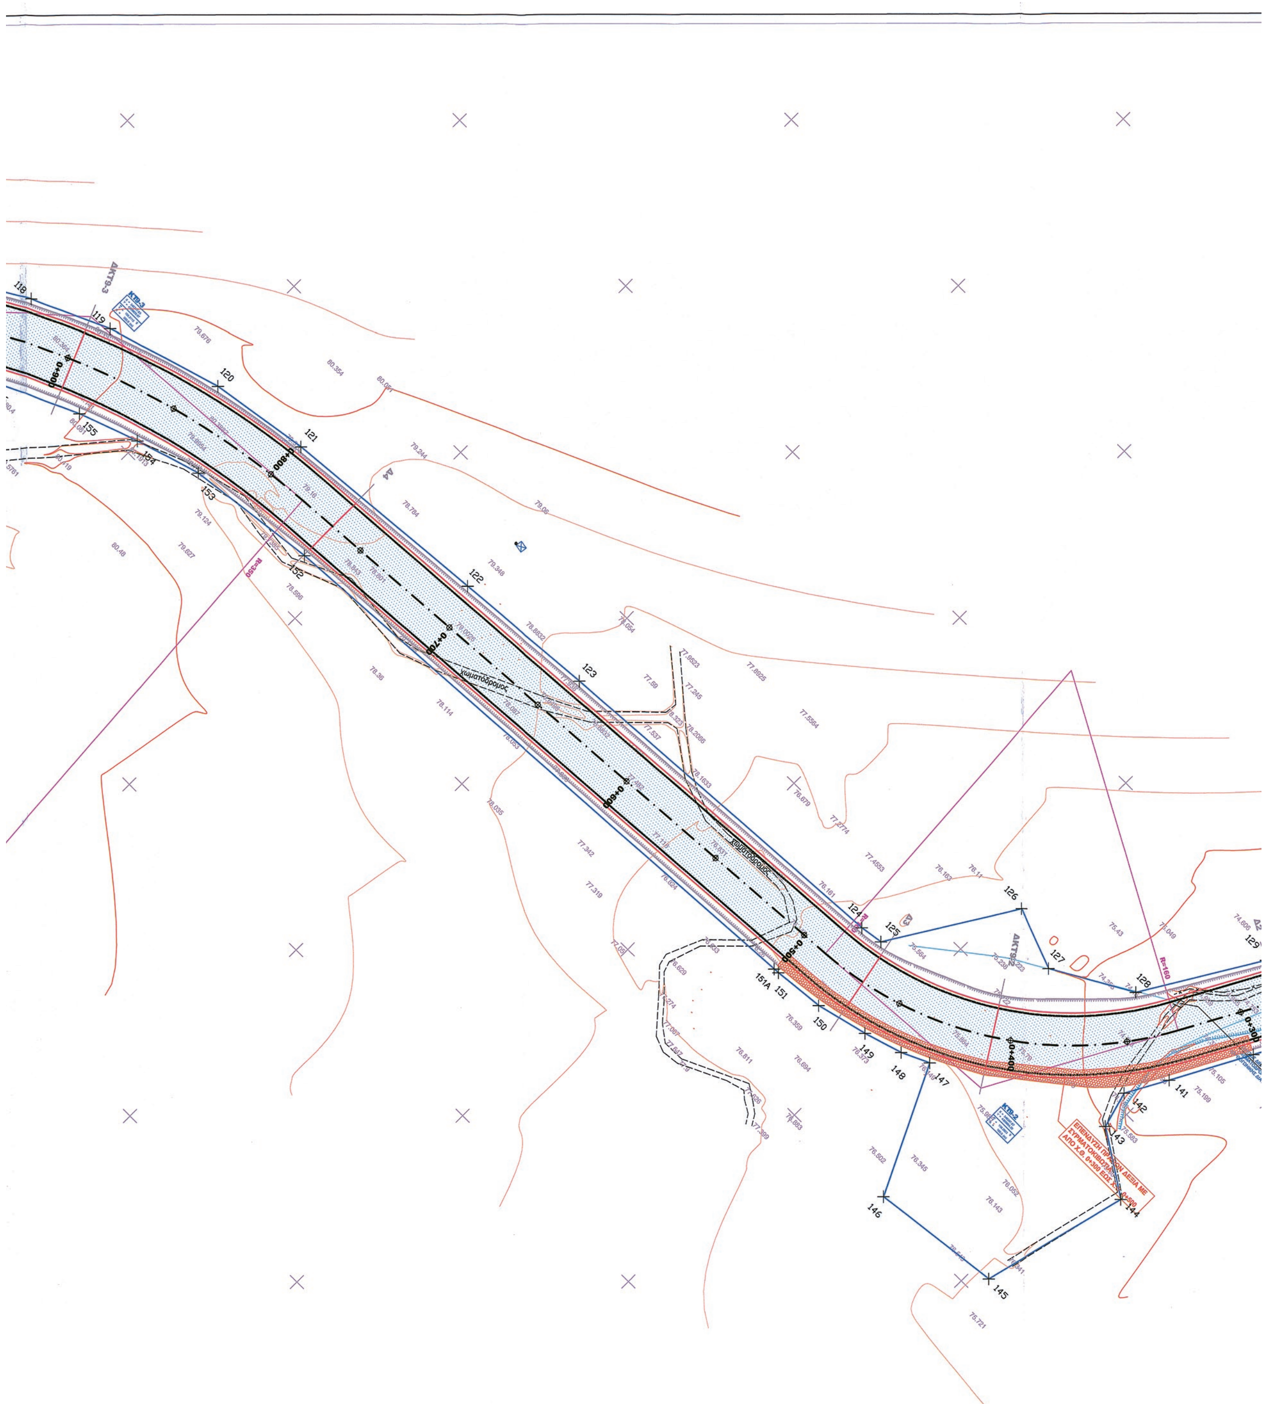


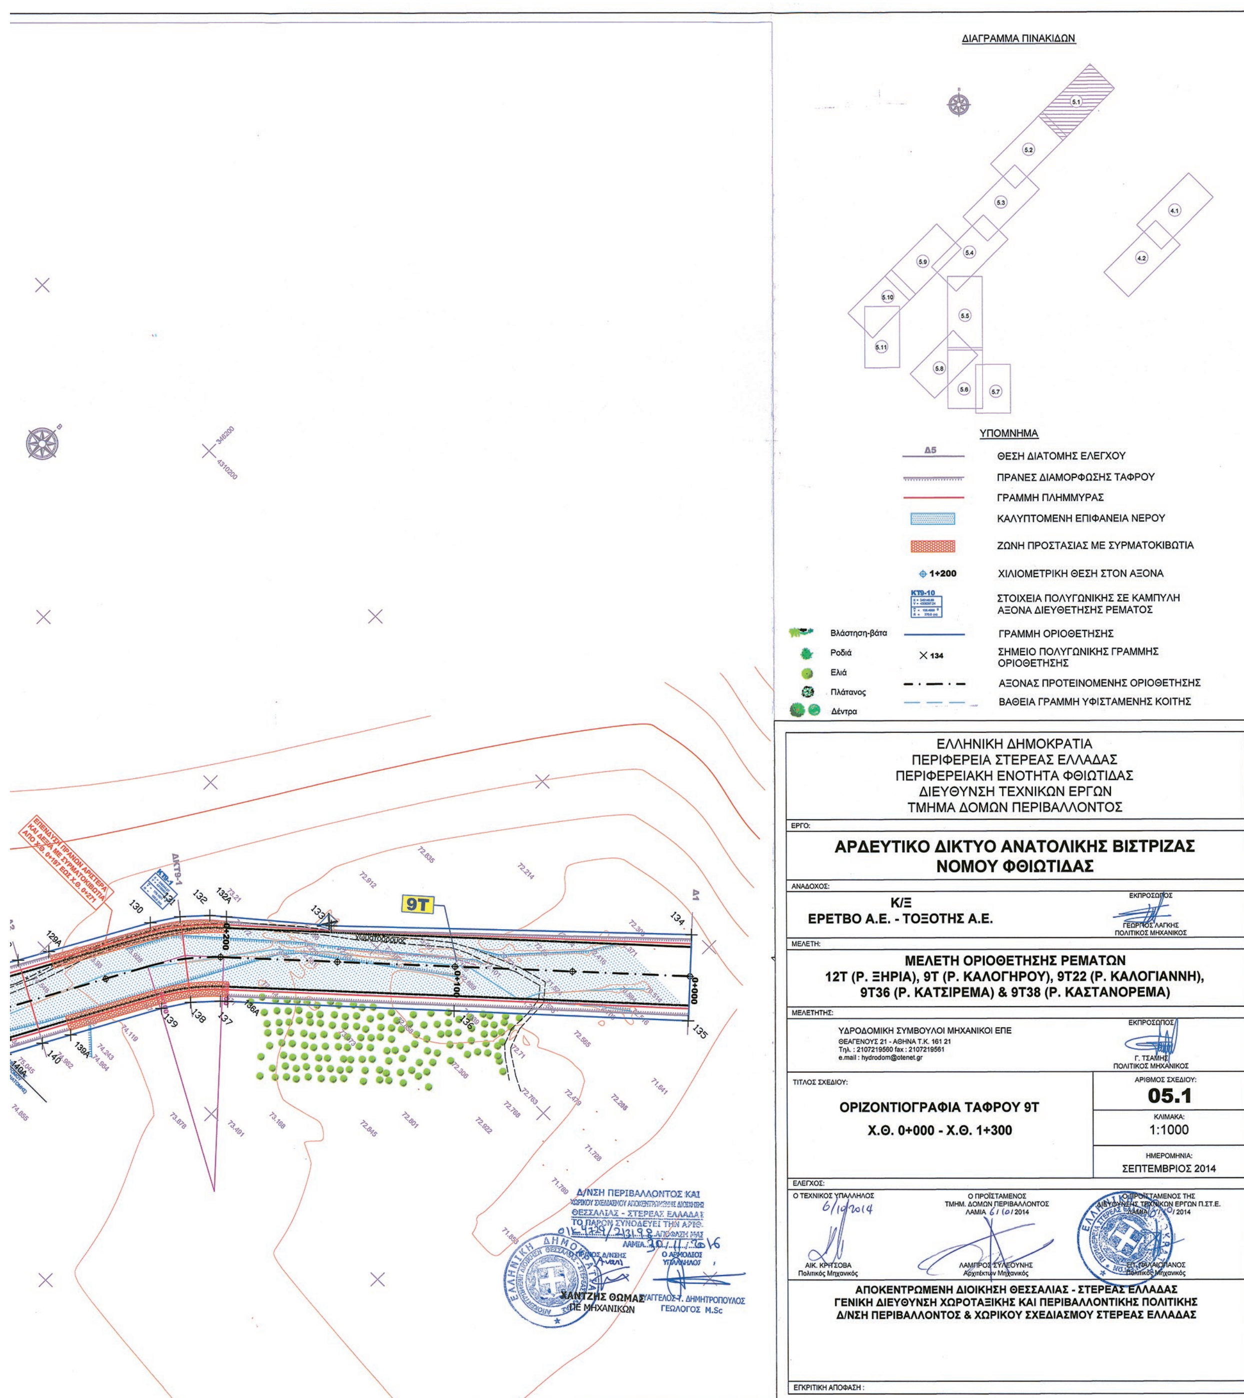
ΔΙΑΓΡΑΜΜΑ ΠΙΝΑΚΙΔΩΝ
ΥΠΟΜΝΗΜΑ
ΘΕΣΗ ΔΙΑΤΟΜΗΣ ΕΛΕΓΧΟΥ
ΠΡΑΝΕΣ ΔΙΑΜΟΡΦΩΣΗΣ ΤΑΦΡΟΥ
ΓΡΑΜΜΗ ΠΛΗΜΜΥΡΑΣ
ΚΑΛΥΠΤΟΜΕΝΗ ΕΠΙΦΑΝΕΙΑ ΝΕΡΟΥ
ΖΩΝΗ ΠΡΟΣΤΑΣΙΑΣ ΜΕ ΣΥΡΜΑΤΟΚΙΒΩΤΙΑ
1+200
ΧΙΛΙΟΜΕΤΡΙΚΗ ΘΕΣΗ ΣΤΟΝ ΑΞΟΝΑ
ΣΤΟΙΧΕΙΑ ΠΟΛΥΓΩΝΙΚΗΣ ΣΕ ΚΑΜΠΥΛΗ ΑΞΟΝΑ ΔΙΕΥΘΕΤΗΣΗΣ ΡΕΜΑΤΟΣ
Βλάστηση-βάτα
ΓΡΑΜΜΗ ΟΡΙΟΘΕΤΗΣΗΣ
Ροδιά
134
ΣΗΜΕΙΟ ΠΟΛΥΓΩΝΙΚΗΣ ΓΡΑΜΜΗΣ ΟΡΙΟΘΕΤΗΣΗΣ
Ελιά
ΑΞΟΝΑΣ ΠΡΟΤΕΙΝΟΜΕΝΗΣ ΟΡΙΟΘΕΤΗΣΗΣ
Πλάτανος
ΒΑΘΕΙΑ ΓΡΑΜΜΗ ΥΦΙΣΤΑΜΕΝΗΣ ΚΟΙΤΗΣ
Δέντρα
9T
0+200
0+100
0+000
ΕΛΛΗΝΙΚΗ ΔΗΜΟΚΡΑΤΙΑ
ΠΕΡΙΦΕΡΕΙΑ ΣΤΕΡΕΑΣ ΕΛΛΑΔΑΣ
ΠΕΡΙΦΕΡΕΙΑΚΗ ΕΝΟΤΗΤΑ ΦΘΙΩΤΙΔΑΣ
ΔΙΕΥΘΥΝΣΗ ΤΕΧΝΙΚΩΝ ΕΡΓΩΝ
ΤΜΗΜΑ ΔΟΜΩΝ ΠΕΡΙΒΑΛΛΟΝΤΟΣ
ΕΡΓΟ:
ΑΡΔΕΥΤΙΚΟ ΔΙΚΤΥΟ ΑΝΑΤΟΛΙΚΗΣ ΒΙΣΤΡΙΖΑΣ ΝΟΜΟΥ ΦΘΙΩΤΙΔΑΣ
ΑΝΑΔΟΧΟΣ:
Κ/Ξ
ΕΡΕΤΒΟ Α.Ε. - ΤΟΞΟΤΗΣ Α.Ε.
ΕΚΠΡΟΣΩΠΟΣ
ΓΕΩΡΓΙΟΣ ΛΑΓΚΗΣ
ΠΟΛΙΤΙΚΟΣ ΜΗΧΑΝΙΚΟΣ
ΜΕΛΕΤΗ:
ΜΕΛΕΤΗ ΟΡΙΟΘΕΤΗΣΗΣ ΡΕΜΑΤΩΝ
12Τ (Ρ. ΞΗΡΙΑ), 9Τ (Ρ. ΚΑΛΟΓΗΡΟΥ), 9Τ22 (Ρ. ΚΑΛΟΓΙΑΝΝΗ),
9Τ36 (Ρ. ΚΑΤΣΙΡΕΜΑ) & 9Τ38 (Ρ. ΚΑΣΤΑΝΟΡΕΜΑ)
ΜΕΛΕΤΗΤΗΣ:
ΥΔΡΟΔΟΜΙΚΗ ΣΥΜΒΟΥΛΟΙ ΜΗΧΑΝΙΚΟΙ ΕΠΕ
ΘΕΑΓΕΝΟΥΣ 21 - ΑΘΗΝΑ Τ.Κ. 161 21
Τηλ.: 2107219560 fax: 2107219561
e.mail: hydrodom@otenet.gr
ΕΚΠΡΟΣΩΠΟΣ
Γ. ΤΣΑΜΗΣ
ΠΟΛΙΤΙΚΟΣ ΜΗΧΑΝΙΚΟΣ
ΤΙΤΛΟΣ ΣΧΕΔΙΟΥ:
ΟΡΙΖΟΝΤΙΟΓΡΑΦΙΑ ΤΑΦΡΟΥ 9Τ
Χ.Θ. 0+000 - Χ.Θ. 1+300
ΑΡΙΘΜΟΣ ΣΧΕΔΙΟΥ:
05.1
ΚΛΙΜΑΚΑ:
1:1000
ΗΜΕΡΟΜΗΝΙΑ:
ΣΕΠΤΕΜΒΡΙΟΣ 2014
ΕΛΕΓΧΟΣ:
Ο ΤΕΧΝΙΚΟΣ ΥΠΑΛΛΗΛΟΣ
6/10/2014
ΑΙΚ. ΚΡΗΤΣΟΒΑ
Πολιτικός Μηχανικός
Ο ΠΡΟΪΣΤΑΜΕΝΟΣ
ΤΜΗΜ. ΔΟΜΩΝ ΠΕΡΙΒΑΛΛΟΝΤΟΣ
ΛΑΜΙΑ 6/10/2014
ΛΑΜΠΡΟΣ ΣΥΛΕΟΥΝΗΣ
Αρχιτέκτων Μηχανικός
Ο ΠΡΟΪΣΤΑΜΕΝΟΣ ΤΗΣ
ΔΙΕΥΘΥΝΣΗΣ ΤΕΧΝΙΚΩΝ ΕΡΓΩΝ Π.ΣΤ.Ε.
ΛΑΜΙΑ 6/10/2014
ΣΠ. ΠΑΛΑΙΟΠΑΝΟΣ
Πολιτικός Μηχανικός
ΑΠΟΚΕΝΤΡΩΜΕΝΗ ΔΙΟΙΚΗΣΗ ΘΕΣΣΑΛΙΑΣ - ΣΤΕΡΕΑΣ ΕΛΛΑΔΑΣ
ΓΕΝΙΚΗ ΔΙΕΥΘΥΝΣΗ ΧΩΡΟΤΑΞΙΚΗΣ ΚΑΙ ΠΕΡΙΒΑΛΛΟΝΤΙΚΗΣ ΠΟΛΙΤΙΚΗΣ
Δ/ΝΣΗ ΠΕΡΙΒΑΛΛΟΝΤΟΣ & ΧΩΡΙΚΟΥ ΣΧΕΔΙΑΣΜΟΥ ΣΤΕΡΕΑΣ ΕΛΛΑΔΑΣ
ΕΓΚΡΙΤΙΚΗ ΑΠΟΦΑΣΗ :
Δ/ΝΣΗ ΠΕΡΙΒΑΛΛΟΝΤΟΣ ΚΑΙ
ΘΕΣΣΑΛΙΑΣ - ΣΤΕΡΕΑΣ ΕΛΛΑΔΑΣ
ΤΟ ΠΑΡΟΝ ΣΥΝΟΔΕΥΕΙ ΤΗΝ ΑΡΙΘ.
ΧΑΝΤΖΗΣ ΘΩΜΑΣ
ΠΕ ΜΗΧΑΝΙΚΩΝ
ΓΕΩΛΟΓΟΣ M.Sc


ΣΥΝΤΕΤΑΓΜΕΝΕΣ ΚΟΡΥΦΩΝ ΠΟΛΥΓΩΝΙΚΩΝ ΓΡΑΜΜΩΝ ΟΡΙΟΘΕΤΗΣΗΣ 9Τ

ΚΩΔΙΚΟΣ ΣΗΜΕΙΟΥ	X	Y	ΚΩΔΙΚΟΣ ΣΗΜΕΙΟΥ	X	Y
275B	344619.77	4304597.29	135	346515.73	4310171.48
275A	344611.34	4304605.67	136	346442.25	4310104.22
275	344591.21	4304628.94	136A	346371.01	4310039.00
276A	344523.36	4304728.99	137	346368.71	4310036.90
276	344499.15	4304764.70	138	346360.08	4310027.59
277	344492.37	4304775.67	139	346353.09	4310017.00
278	344466.59	4304820.93	139A	346333.79	4309981.79
279	344451.41	4304830.65	140	346327.74	4309970.78
280	344445.88	4304841.59	140A	346320.00	4309956.35
281	344446.71	4304853.90	141	346302.27	4309923.30
282	344452.04	4304860.60	142	346292.67	4309905.91
283	344437.51	4304920.48	143	346297.10	4309890.26
284	344434.93	4304929.68	144	346323.66	4309872.81
285	344429.44	4304944.32	145	346307.61	4309808.95
286	344422.86	4304957.80	146	346251.20	4309802.26
287	344411.42	4304975.26	147	346224.84	4309856.45
287A	344394.67	4304997.26	148	346213.17	4309851.00
288	344353.47	4305051.34	149	346196.59	4309846.00
289	344337.67	4305051.34	150	346174.25	4309840.49
290	344328.64	4305059.16	151	346152.24	4309838.28
291	344324.03	4305073.70	151A	346149.86	4309838.13
292	344328.99	4305083.49	152	345883.93	4309821.93
293	344304.12	4305116.14	153	345827.11	4309815.05
293A	344246.43	4305186.77	154	345798.99	4309806.53
294	344145.74	4305310.36	155	345773.42	4309797.39
331	344114.22	4305349.01	156	345734.40	4309779.76
332	344095.94	4305371.43	157	345702.19	4309759.80
333	344076.05	4305400.73	158	345673.59	4309738.20
334	344063.85	4305425.86	159	345606.01	4309681.85
335	344054.45	4305458.18	160	345488.64	4309577.09
336	344050.75	4305487.76	160A	345378.26	4309478.58
337	344049.38	4305511.80	161	345371.23	4309472.31
338	344047.87	4305538.35	162	345358.17	4309458.46
366A	344044.30	4305603.22	163	345349.72	4309445.63
367	344029.81	4305865.75	164	345334.53	4309418.09
368	344018.77	4306076.61	165	345327.64	4309402.54
369	344014.74	4306210.08	166	345323.57	4309386.03
370	344016.28	4306333.47	167	345320.30	4309365.07
371	344016.68	4306342.98	168	345319.24	4309345.73
372	344014.20	4306358.22	168A	345320.14	4309325.88
373	344017.07	4306417.61	169	345320.82	4309310.70
374	344022.77	4306496.85	170	345326.82	4309261.62
374A	344027.93	4306543.09	170A	345333.55	4309227.28
374B	344032.07	4306580.28	171	345337.73	4309205.92
375	344037.34	4306627.52	172	345340.56	4309191.07
376	344049.69	4306710.50	173	345340.56	4309176.74
377	344066.98	4306805.89	174	345339.80	4309154.36
378	344085.71	4306892.93	175	345332.96	4309129.25
379	344116.06	4307028.51	176	345328.45	4309116.36
379A	344123.50	4307061.56	176A	345326.44	4309112.58
380	344168.34	4307253.97	177	345319.40	4309099.34
381	344184.54	4307322.82	178	345249.03	4308980.26
381A	344188.01	4307335.43	178A	345222.15	4308937.45
382	344192.59	4307352.08	179	345189.49	4308885.44
383	344203.87	4307383.19	180	345173.81	4308863.78
383A	344218.25	4307413.97	181	345148.18	4308844.64
384	344220.28	4307418.32	182	345126.78	4308834.86
385	344232.46	4307439.78	183	345105.46	4308830.02
56	344357.17	4307649.07	184	345021.74	4308821.61
56A	344361.49	4307653.88	185	345010.51	4308818.71
57	344367.62	4307660.70	186	344999.22	4308811.21
57A	344371.12	4307666.23	187	344991.39	4308800.13
58	344392.86	4307700.53	188	344987.98	4308789.17
59	344414.15	4307731.76	189	344986.89	4308782.76
60	344434.07	4307754.78	190	344988.74	4308765.04
61	344456.72	4307778.56	191	345001.74	4308710.04
62	344483.86	4307801.30	192	345003.01	4308698.66
63	344560.71	4307861.77	193	345003.01	4308687.37
63A	344753.00	4308011.77	194	345001.73	4308675.29
64	344789.63	4308040.35	195	344999.23	4308664.94
64A	344795.63	4308045.00	196	344985.70	4308617.61
65	344941.73	4308158.47	197	344984.25	4308598.89
66	344966.18	4308181.61	198	345045.58	4308584.29
67	344991.82	4308212.88	199	345052.83	4308558.82
68	345015.11	4308257.95	200	345051.50	4308545.56
69	345024.42	4308282.64	201	345069.59	4308513.49
70	345034.58	4308318.69	202	345092.37	4308434.07
71	345039.06	4308364.07	203	345080.68	4308408.21
72	345032.72	4308416.03	204	345075.40	4308382.32
73	344989.55	4308421.14	205	345077.51	4308347.08
74	344994.48	4308472.24	206	345071.20	4308300.58
75	345013.34	4308468.93	207	345062.41	4308267.85
76	344997.26	4308501.53	208	345049.73	4308238.09
77	344934.76	4308514.72	209	345041.63	4308222.09
78	344950.15	4308552.89	210	345030.18	4308202.76
79	344951.68	4308583.86	211	345009.23	4308175.17
80	344949.30	4308591.76	212	344993.66	4308158.49
81	344948.20	4308606.04	213	344970.45	4308137.59
82	344951.06	4308624.18	214	344941.07	4308115.63
83	344957.52	4308650.72	215	344911.05	4308092.24
84	344962.85	4308671.36	216	344897.95	4308050.95
85	344965.79	4308690.28	217	344881.52	4308038.06
86	344964.58	4308712.00	218	344854.03	4308047.54
87	344953.49	4308778.26	219	344815.32	4308006.99
88	344952.64	4308790.85	220	344802.80	4308007.88
89	344954.36	4308803.98	220A	344773.72	4307985.18
90	344957.20	4308813.35	221	344659.43	4307896.16
91	344963.69	4308827.12	222	344667.21	4307861.90
92	344981.47	4308845.23	223	344648.63	4307857.66
93	344997.60	4308853.16	224	344638.66	4307879.22
94	345086.66	4308864.38	225	344520.96	4307783.01
95	345109.65	4308870.05	226	344527.96	4307771.50
96	345127.75	4308879.19	227	344537.32	4307769.48
97	345138.57	4308887.24	228	344547.05	4307759.11
98	345149.39	4308898.08	229	344547.69	4307730.85
99	345158.39	4308910.50	230	344481.10	4307744.70
99A	345188.11	4308958.51	231	344437.38	4307697.05
100	345208.45	4308991.38	231A	344402.37	4307646.72
101	345253.35	4309069.11	232	344401.04	4307644.81
102	345283.05	4309119.90	232A	344368.79	4307591.46
103	345294.51	4309145.67	233	344327.52	4307523.18
104	345301.13	4309169.61	234	344254.01	4307401.58
105	345303.25	4309194.54	234A	344250.01	4307394.39
106	345298.23	4309237.14	235	344240.63	4307377.57
107	345284.24	4309315.52	236	344225.32	4307344.07
107A	345283.26	4309326.38	236A	344219.55	4307327.35
108	345280.93	4309352.01	237	344213.10	4307308.64
109	345282.58	4309383.52	238	344206.26	4307282.70
110	345292.31	4309418.83	239	344192.24	4307220.10
111	345305.01	4309449.78	240	344178.24	4307157.54
112	345326.85	4309482.11	241	344161.84	4307084.78
113	345350.48	4309504.49	242	344147.58	4307021.47
113A	345354.85	4309508.29	243	344117.22	4306885.84
114	345583.66	4309707.07	244	344095.79	4306781.07
115	345636.04	4309753.86	245	344072.46	4306636.88
116	345672.23	4309784.88	245A	344065.48	4306576.50
117	345698.94	4309803.00	245B	344061.18	4306539.30
118	345724.43	4309817.49	246	344058.57	4306516.80
119	345757.20	4309832.21	247	344052.27	4306439.30
120	345806.96	4309847.17	248	344047.74	4306357.50
121	345850.19	4309853.79	249	344042.55	4306342.26
122	345942.18	4309861.74	250	344042.25	4306333.57
123	346004.53	4309866.75	251	344040.69	4306210.25
124	346163.86	4309876.92	252	344044.65	4306078.01
125	346173.83	4309878.42	253	344055.37	4305873.39
126	346206.25	4309930.76	254	344055.97	4305854.56
127	346232.52	4309920.91	255	344065.22	4305713.73
128	346265.88	4309939.86	256	344074.18	4305572.53
129	346295.43	4309988.60	256A	344068.69	4305658.91
129A	346302.09	4310000.49	257	344076.69	4305499.21
130	346324.01	4310039.64	258	344079.75	4305470.99
131	346331.13	4310050.30	259	344086.73	4305443.47
132	346339.77	4310059.70	260	344097.27	4305417.97
132A	346345.18	4310064.24	261	344112.15	4305392.85
133	346379.73	4310093.23	262	344141.29	4305354.89
134	346490.85	4310198.55	262A	344155.21	4305337.15
			263	344166.50	4305322.76
			264	344281.15	4305178.70
			265	344320.51	4305129.24
			265A	344413.19	4305012.05
			266	344431.38	4304989.04
			267	344441.37	4304974.93
			268	344447.99	4304963.09
			269	344453.49	4304950.87
			270	344457.67	4304938.73
			271	344485.18	4304847.86
			272	344493.65	4304826.21
			273	344505.42	4304806.16
			273A	344547.44	4304745.97

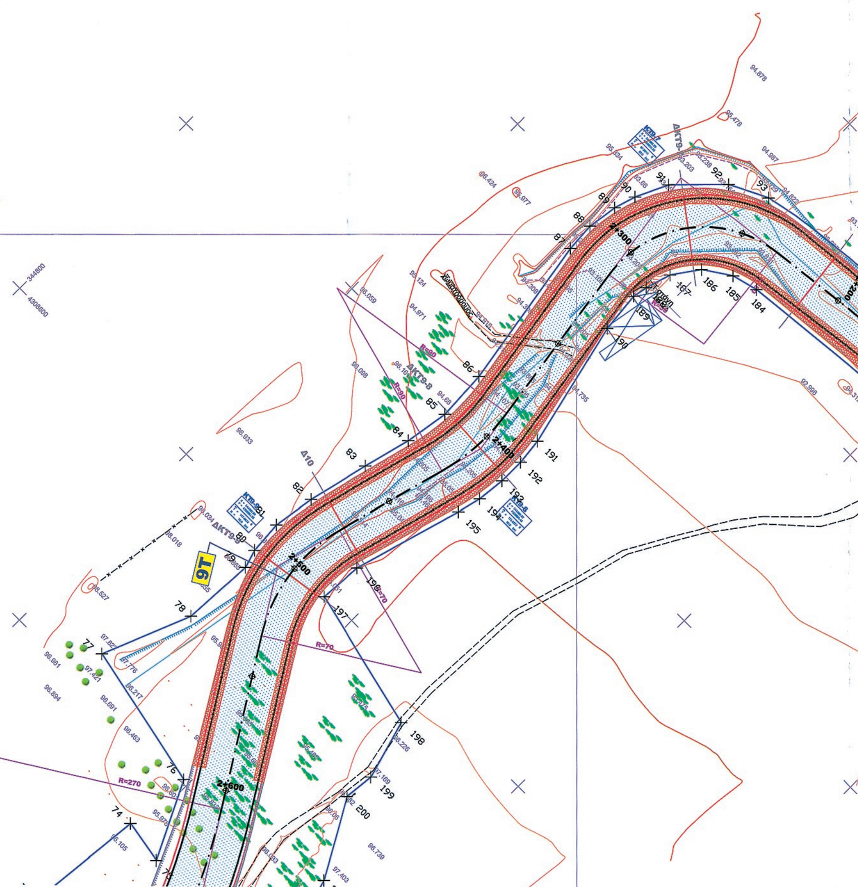

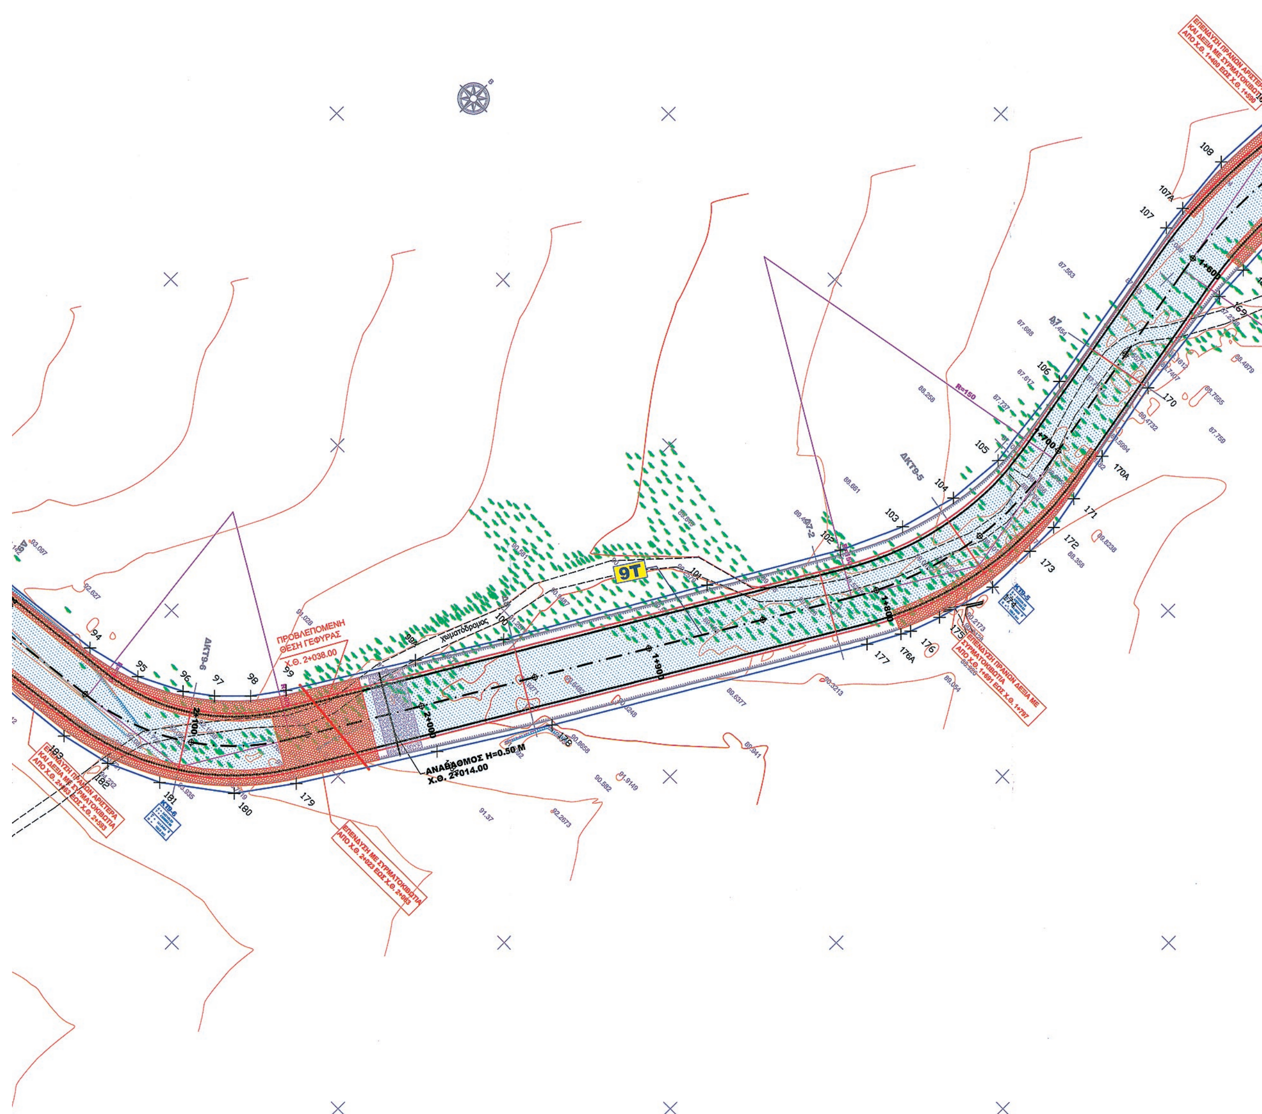

ΠΡΟΒΛΕΠΟΜΕΝΗ ΘΕΣΗ ΓΕΦΥΡΑΣ
Χ.Θ. 2+038.00
χωματόδρομος
ΑΝΑΒΑΘΜΟΣ Η=0.50 Μ
2+000
1+900
9Τ

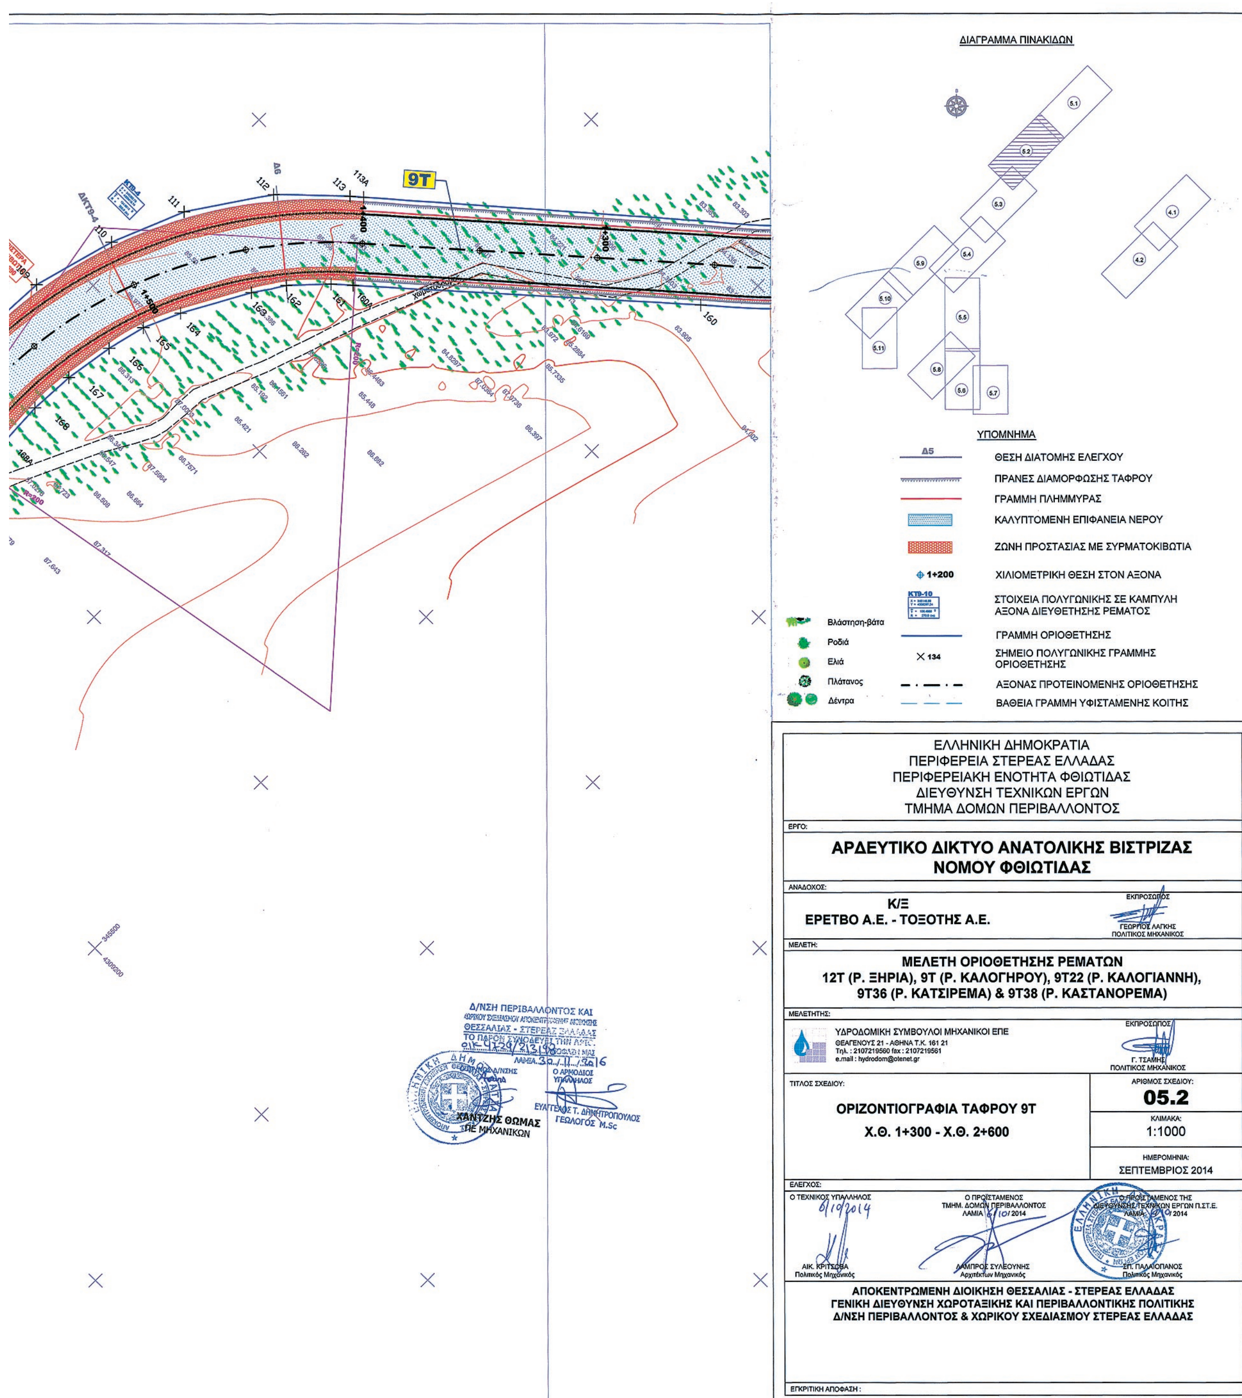
ΔΙΑΓΡΑΜΜΑ ΠΙΝΑΚΙΔΩΝ
ΥΠΟΜΝΗΜΑ
Δ5 ΘΕΣΗ ΔΙΑΤΟΜΗΣ ΕΛΕΓΧΟΥ
ΠΡΑΝΕΣ ΔΙΑΜΟΡΦΩΣΗΣ ΤΑΦΡΟΥ
ΓΡΑΜΜΗ ΠΛΗΜΜΥΡΑΣ
ΚΑΛΥΠΤΟΜΕΝΗ ΕΠΙΦΑΝΕΙΑ ΝΕΡΟΥ
ΖΩΝΗ ΠΡΟΣΤΑΣΙΑΣ ΜΕ ΣΥΡΜΑΤΟΚΙΒΩΤΙΑ
1+200 ΧΙΛΙΟΜΕΤΡΙΚΗ ΘΕΣΗ ΣΤΟΝ ΑΞΟΝΑ
ΚΤ9-10 ΣΤΟΙΧΕΙΑ ΠΟΛΥΓΩΝΙΚΗΣ ΣΕ ΚΑΜΠΥΛΗ ΑΞΟΝΑ ΔΙΕΥΘΕΤΗΣΗΣ ΡΕΜΑΤΟΣ
ΓΡΑΜΜΗ ΟΡΙΟΘΕΤΗΣΗΣ
134 ΣΗΜΕΙΟ ΠΟΛΥΓΩΝΙΚΗΣ ΓΡΑΜΜΗΣ ΟΡΙΟΘΕΤΗΣΗΣ
ΑΞΟΝΑΣ ΠΡΟΤΕΙΝΟΜΕΝΗΣ ΟΡΙΟΘΕΤΗΣΗΣ
ΒΑΘΕΙΑ ΓΡΑΜΜΗ ΥΦΙΣΤΑΜΕΝΗΣ ΚΟΙΤΗΣ
Βλάστηση-βάτα
Ροδιά
Ελιά
Πλάτανος
Δέντρα
9T
ΕΛΛΗΝΙΚΗ ΔΗΜΟΚΡΑΤΙΑ
ΠΕΡΙΦΕΡΕΙΑ ΣΤΕΡΕΑΣ ΕΛΛΑΔΑΣ
ΠΕΡΙΦΕΡΕΙΑΚΗ ΕΝΟΤΗΤΑ ΦΘΙΩΤΙΔΑΣ
ΔΙΕΥΘΥΝΣΗ ΤΕΧΝΙΚΩΝ ΕΡΓΩΝ
ΤΜΗΜΑ ΔΟΜΩΝ ΠΕΡΙΒΑΛΛΟΝΤΟΣ
ΕΡΓΟ:
ΑΡΔΕΥΤΙΚΟ ΔΙΚΤΥΟ ΑΝΑΤΟΛΙΚΗΣ ΒΙΣΤΡΙΖΑΣ ΝΟΜΟΥ ΦΘΙΩΤΙΔΑΣ
ΑΝΑΔΟΧΟΣ:
Κ/Ξ ΕΡΕΤΒΟ Α.Ε. - ΤΟΞΟΤΗΣ Α.Ε.
ΕΚΠΡΟΣΩΠΟΣ
ΓΕΩΡΓΙΟΣ ΛΑΓΚΗΣ
ΠΟΛΙΤΙΚΟΣ ΜΗΧΑΝΙΚΟΣ
ΜΕΛΕΤΗ:
ΜΕΛΕΤΗ ΟΡΙΟΘΕΤΗΣΗΣ ΡΕΜΑΤΩΝ
12Τ (Ρ. ΞΗΡΙΑ), 9Τ (Ρ. ΚΑΛΟΓΗΡΟΥ), 9Τ22 (Ρ. ΚΑΛΟΓΙΑΝΝΗ),
9Τ36 (Ρ. ΚΑΤΣΙΡΕΜΑ) & 9Τ38 (Ρ. ΚΑΣΤΑΝΟΡΕΜΑ)
ΜΕΛΕΤΗΤΗΣ:
ΥΔΡΟΔΟΜΙΚΗ ΣΥΜΒΟΥΛΟΙ ΜΗΧΑΝΙΚΟΙ ΕΠΕ
ΘΕΑΓΕΝΟΥΣ 21 - ΑΘΗΝΑ Τ.Κ. 161 21
Τηλ. : 2107219560 fax : 2107219561
e.mail : hydrodom@otenet.gr
ΕΚΠΡΟΣΩΠΟΣ
Γ. ΤΣΑΜΗΣ
ΠΟΛΙΤΙΚΟΣ ΜΗΧΑΝΙΚΟΣ
ΤΙΤΛΟΣ ΣΧΕΔΙΟΥ:
ΟΡΙΖΟΝΤΙΟΓΡΑΦΙΑ ΤΑΦΡΟΥ 9Τ
Χ.Θ. 1+300 - Χ.Θ. 2+600
ΑΡΙΘΜΟΣ ΣΧΕΔΙΟΥ: 05.2
ΚΛΙΜΑΚΑ: 1:1000
ΗΜΕΡΟΜΗΝΙΑ: ΣΕΠΤΕΜΒΡΙΟΣ 2014
ΕΛΕΓΧΟΣ:
Ο ΤΕΧΝΙΚΟΣ ΥΠΑΛΛΗΛΟΣ
6/10/2014
ΑΙΚ. ΚΡΙΤΣΩΒΑ
Πολιτικός Μηχανικός
Ο ΠΡΟΪΣΤΑΜΕΝΟΣ
ΤΜΗΜ. ΔΟΜΩΝ ΠΕΡΙΒΑΛΛΟΝΤΟΣ
ΛΑΜΙΑ 6/10/2014
ΛΑΜΠΡΟΣ ΣΥΛΕΟΥΝΗΣ
Αρχιτέκτων Μηχανικός
Ο ΠΡΟΪΣΤΑΜΕΝΟΣ ΤΗΣ
ΔΙΕΥΘΥΝΣΗΣ ΤΕΧΝΙΚΩΝ ΕΡΓΩΝ Π.ΣΤ.Ε.
ΛΑΜΙΑ / / 2014
ΣΠ. ΠΑΛΑΙΟΠΑΝΟΣ
Πολιτικός Μηχανικός
ΑΠΟΚΕΝΤΡΩΜΕΝΗ ΔΙΟΙΚΗΣΗ ΘΕΣΣΑΛΙΑΣ - ΣΤΕΡΕΑΣ ΕΛΛΑΔΑΣ
ΓΕΝΙΚΗ ΔΙΕΥΘΥΝΣΗ ΧΩΡΟΤΑΞΙΚΗΣ ΚΑΙ ΠΕΡΙΒΑΛΛΟΝΤΙΚΗΣ ΠΟΛΙΤΙΚΗΣ
Δ/ΝΣΗ ΠΕΡΙΒΑΛΛΟΝΤΟΣ & ΧΩΡΙΚΟΥ ΣΧΕΔΙΑΣΜΟΥ ΣΤΕΡΕΑΣ ΕΛΛΑΔΑΣ
ΕΓΚΡΙΤΙΚΗ ΑΠΟΦΑΣΗ :
Δ/ΝΣΗ ΠΕΡΙΒΑΛΛΟΝΤΟΣ ΚΑΙ
ΧΩΡΙΚΟΥ ΣΧΕΔΙΑΣΜΟΥ ΑΠΟΚΕΝΤΡΩΜΕΝΗΣ ΔΙΟΙΚΗΣΗΣ
ΘΕΣΣΑΛΙΑΣ - ΣΤΕΡΕΑΣ ΕΛΛΑΔΑΣ
ΤΟ ΠΑΡΟΝ ΣΥΝΟΔΕΥΕΙ ΤΗΝ ΑΡΙΘ.
ΟΙΚ 47729/213198 ΑΠΟΦΑΣΗ ΜΑΣ
ΛΑΜΙΑ 30/11/2016
Ο ΔΙ/ΝΤΗΣ Δ/ΝΣΗΣ
Ο ΑΡΜΟΔΙΟΣ ΥΠΑΛΛΗΛΟΣ
ΧΑΝΤΖΗΣ ΘΩΜΑΣ
ΠΕ ΜΗΧΑΝΙΚΩΝ
ΕΥΑΓΓΕΛΟΣ Τ. ΔΗΜΗΤΡΟΠΟΥΛΟΣ
ΓΕΩΛΟΓΟΣ M.Sc


ΣΥΝΤΕΤΑΓΜΕΝΕΣ ΚΟΡΥΦΩΝ ΠΟΛΥΓΩΝΙΚΩΝ ΓΡΑΜΜΩΝ ΟΡΙΟΘΕΤΗΣΗΣ 9Τ


ΚΩΔΙΚΟΣ ΣΗΜΕΙΟΥ	X	Y
275B	344619.77	4304597.29
275A	344611.34	4304605.67
275	344591.21	4304628.94
276A	344523.36	4304728.99
276	344499.15	4304764.70
277	344492.37	4304775.67
278	344466.59	4304820.93
279	344451.41	4304830.65
280	344445.88	4304841.59
281	344446.71	4304853.90
282	344452.04	4304860.60
283	344437.51	4304920.48
284	344434.93	4304929.68
285	344429.44	4304944.32
286	344422.86	4304957.80
287	344411.42	4304975.26
287A	344394.67	4304997.26
288	344353.47	4305051.34
289	344337.67	4305051.34
290	344328.64	4305059.16
291	344324.03	4305073.70
292	344328.99	4305083.49
293	344304.12	4305116.14
293A	344246.43	4305186.77
294	344145.74	4305310.36
331	344114.22	4305349.01
332	344095.94	4305371.43
333	344076.05	4305400.73
334	344063.85	4305425.86
335	344054.45	4305458.18
336	344050.75	4305487.76
337	344049.38	4305511.80
338	344047.87	4305538.35
366A	344044.30	4305603.22
367	344029.81	4305865.75
368	344018.77	4306076.61
369	344014.74	4306210.08
370	344016.28	4306333.47
371	344016.68	4306342.98
372	344014.20	4306358.22
373	344017.07	4306417.61
374	344022.77	4306496.85
374A	344027.93	4306543.09
374B	344032.07	4306580.28
375	344037.34	4306627.52
376	344049.69	4306710.50
377	344066.98	4306805.89
378	344085.71	4306892.93
379	344116.06	4307028.51
379A	344123.50	4307061.56
380	344168.34	4307253.97
381	344184.54	4307322.82
381A	344188.01	4307335.43
382	344192.59	4307352.08
383	344203.87	4307383.19
383A	344218.25	4307413.97
384	344220.28	4307418.32
385	344232.46	4307439.78
56	344357.17	4307649.07
56A	344361.49	4307653.88
57	344367.62	4307660.70
57A	344371.12	4307666.23
58	344392.86	4307700.53
59	344414.15	4307731.76
60	344434.07	4307754.78
61	344456.72	4307778.56
62	344483.86	4307801.30
63	344560.71	4307861.77
63A	344753.00	4308011.77
64	344789.63	4308040.35
64A	344795.63	4308045.00
65	344941.73	4308158.47
66	344966.18	4308181.61
67	344991.82	4308212.88
68	345015.11	4308257.95
69	345024.42	4308282.64
70	345034.58	4308318.69
71	345039.06	4308364.07
72	345032.72	4308416.03
73	344989.55	4308421.14
74	344994.48	4308472.24
75	345013.34	4308468.93
76	344997.26	4308501.53
77	344934.76	4308514.72
78	344950.15	4308552.89
79	344951.68	4308583.86
80	344949.30	4308591.76
81	344948.20	4308606.04
82	344951.06	4308624.18
83	344957.52	4308650.72
84	344962.85	4308671.36
85	344965.79	4308690.28
86	344964.58	4308712.00
87	344953.49	4308778.26
88	344952.64	4308790.85
89	344954.36	4308803.98
90	344957.20	4308813.35
91	344963.69	4308827.12
92	344981.47	4308845.23
93	344997.60	4308853.16
94	345086.66	4308864.38
95	345109.65	4308870.05
96	345127.75	4308879.19
97	345138.57	4308887.24
98	345149.39	4308898.08
99	345158.39	4308910.50
99A	345188.11	4308958.51
100	345208.45	4308991.38
101	345253.35	4309069.11
102	345283.05	4309119.90
103	345294.51	4309145.67
104	345301.13	4309169.61
105	345303.25	4309194.54
106	345298.23	4309237.14
107	345284.24	4309315.52
107A	345283.26	4309326.38
108	345280.93	4309352.01
109	345282.58	4309383.52
110	345292.31	4309418.83
111	345305.01	4309449.78
112	345326.85	4309482.11
113	345350.48	4309504.49
113A	345354.85	4309508.29
114	345583.66	4309707.07
115	345636.04	4309753.86
116	345672.23	4309784.88
117	345698.94	4309803.00
118	345724.43	4309817.49
119	345757.20	4309832.21
120	345806.96	4309847.17
121	345850.19	4309853.79
122	345942.18	4309861.74
123	346004.53	4309866.75
124	346163.86	4309876.92
125	346173.83	4309878.42
126	346206.25	4309930.76
127	346232.52	4309920.91
128	346265.88	4309939.86
129	346295.43	4309988.60
129A	346302.09	4310000.49
130	346324.01	4310039.64
131	346331.13	4310050.30
132	346339.77	4310059.70
132A	346345.18	4310064.24
133	346379.73	4310093.23
134	346490.85	4310198.55

ΚΩΔΙΚΟΣ ΣΗΜΕΙΟΥ	X	Y
135	346515.73	4310171.48
136	346442.25	4310104.22
136A	346371.01	4310039.00
137	346368.71	4310036.90
138	346360.08	4310027.59
139	346353.09	4310017.00
139A	346333.79	4309981.79
140	346327.74	4309970.78
140A	346320.00	4309956.35
141	346302.27	4309923.30
142	346292.67	4309905.91
143	346297.10	4309890.26
144	346323.66	4309872.81
145	346307.61	4309808.95
146	346251.20	4309802.26
147	346224.84	4309856.45
148	346213.17	4309851.00
149	346196.59	4309846.00
150	346174.25	4309840.49
151	346152.24	4309838.28
151A	346149.86	4309838.13
152	345883.93	4309821.93
153	345827.11	4309815.05
154	345798.99	4309806.53
155	345773.42	4309797.39
156	345734.40	4309779.76
157	345702.19	4309759.80
158	345673.59	4309738.20
159	345606.01	4309681.85
160	345488.64	4309577.09
160A	345378.26	4309478.58
161	345371.23	4309472.31
162	345358.17	4309458.46
163	345349.72	4309445.63
164	345334.53	4309418.09
165	345327.64	4309402.54
166	345323.57	4309386.03
167	345320.30	4309365.07
168	345319.24	4309345.73
168A	345320.14	4309325.88
169	345320.82	4309310.70
170	345326.82	4309261.62
170A	345333.55	4309227.28
171	345337.73	4309205.92
172	345340.56	4309191.07
173	345340.56	4309176.74
174	345339.80	4309154.36
175	345332.96	4309129.25
176	345328.45	4309116.36
176A	345326.44	4309112.58
177	345319.40	4309099.34
178	345249.03	4308980.26
178A	345222.15	4308937.45
179	345189.49	4308885.44
180	345173.81	4308863.78
181	345148.18	4308844.64
182	345126.78	4308834.86
183	345105.46	4308830.02
184	345021.74	4308821.61
185	345010.51	4308818.71
186	344999.22	4308811.21
187	344991.39	4308800.13
188	344987.98	4308789.17
189	344986.89	4308782.76
190	344988.74	4308765.04
191	345001.74	4308710.04
192	345003.01	4308698.66
193	345003.01	4308687.37
194	345001.73	4308675.29
195	344999.23	4308664.94
196	344985.70	4308617.61
197	344984.25	4308598.89
198	345045.58	4308584.29
199	345052.83	4308558.82
200	345051.50	4308545.56
201	345069.59	4308513.49
202	345092.37	4308434.07
203	345080.68	4308408.21
204	345075.40	4308382.32
205	345077.51	4308347.08
206	345071.20	4308300.58
207	345062.41	4308267.85
208	345049.73	4308238.09
209	345041.63	4308222.09
210	345030.18	4308202.76
211	345009.23	4308175.17
212	344993.66	4308158.49
213	344970.45	4308137.59
214	344941.07	4308115.63
215	344911.05	4308092.24
216	344897.95	4308050.95
217	344881.52	4308038.06
218	344854.03	4308047.54
219	344815.32	4308006.99
220	344802.80	4308007.88
220A	344773.72	4307985.18
221	344659.43	4307896.16
222	344667.21	4307861.90
223	344648.63	4307857.66
224	344638.66	4307879.22
225	344520.96	4307783.01
226	344527.96	4307771.50
227	344537.32	4307769.48
228	344547.05	4307759.11
229	344547.69	4307730.85
230	344481.10	4307744.70
231	344437.38	4307697.05
231A	344402.37	4307646.72
232	344401.04	4307644.81
232A	344368.79	4307591.46
233	344327.52	4307523.18
234	344254.01	4307401.58
234A	344250.01	4307394.39
235	344240.63	4307377.57
236	344225.32	4307344.07
236A	344219.55	4307327.35
237	344213.10	4307308.64
238	344206.26	4307282.70
239	344192.24	4307220.10
240	344178.24	4307157.54
241	344161.84	4307084.78
242	344147.58	4307021.47
243	344117.22	4306885.84
244	344095.79	4306781.07
245	344072.46	4306636.88
245A	344065.48	4306576.50
245B	344061.18	4306539.30
246	344058.57	4306516.80
247	344052.27	4306439.30
248	344047.74	4306357.50
249	344042.55	4306342.26
250	344042.25	4306333.57
251	344040.69	4306210.25
252	344044.65	4306078.01
253	344055.37	4305873.39
254	344055.97	4305854.56
255	344065.22	4305713.73
256	344074.18	4305572.53
256A	344068.69	4305658.91
257	344076.69	4305499.21
258	344079.75	4305470.99
259	344086.73	4305443.47
260	344097.27	4305417.97
261	344112.15	4305392.85
262	344141.29	4305354.89
262A	344155.21	4305337.15
263	344166.50	4305322.76
264	344281.15	4305178.70
265	344320.51	4305129.24
265A	344413.19	4305012.05
266	344431.38	4304989.04
267	344441.37	4304974.93
268	344447.99	4304963.09
269	344453.49	4304950.87
270	344457.67	4304938.73
271	344485.18	4304847.86
272	344493.65	4304826.21
273	344505.42	4304806.16

ΕΘΝΙΚΟ ΤΥΠΟΓΡΑΦΕΙΟ

Για τεχνικούς λόγους στο σχεδιάγραμμα, από το ηλεκτρονικό αρχείο, έγινε σμίκρυνση κατά ποσοστό 30%

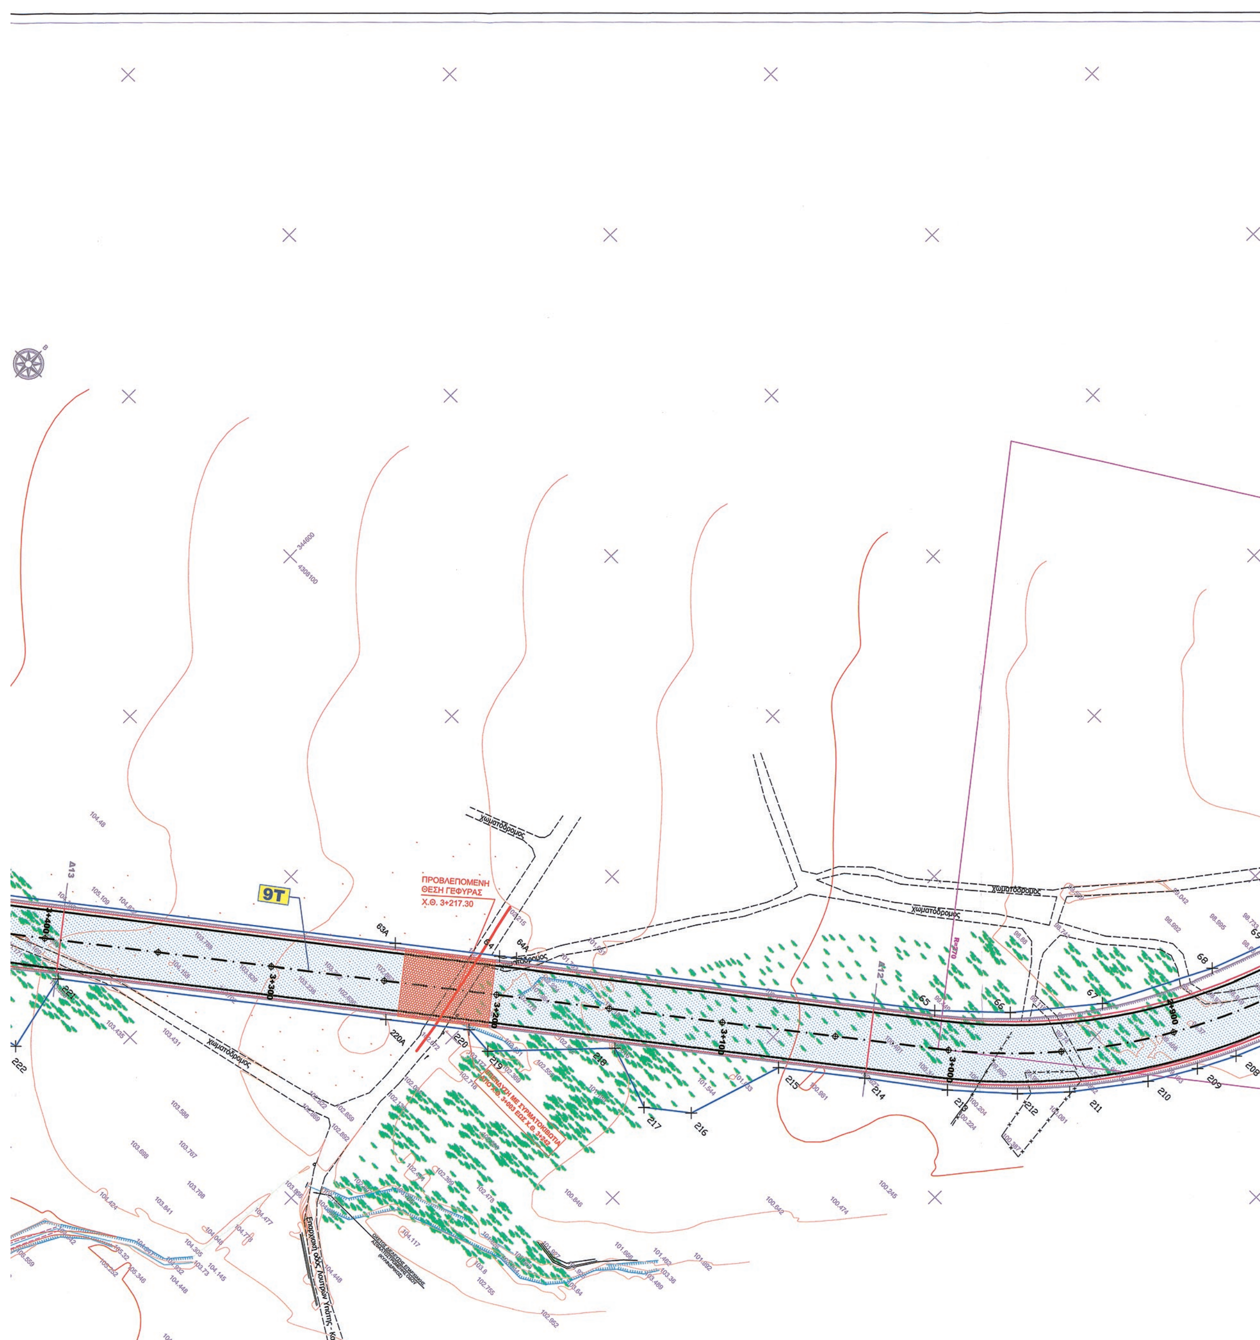
9T
ΠΡΟΒΛΕΠΟΜΕΝΗ
ΘΕΣΗ ΓΕΦΥΡΑΣ
Χ.Θ. 3+217.30
χωματόδρομος
63A
64
64A
220A
220
3+200
3+300
3+100
3+000
65
66
67
68
69
208
209
210
211
212
214
215
216
217
222

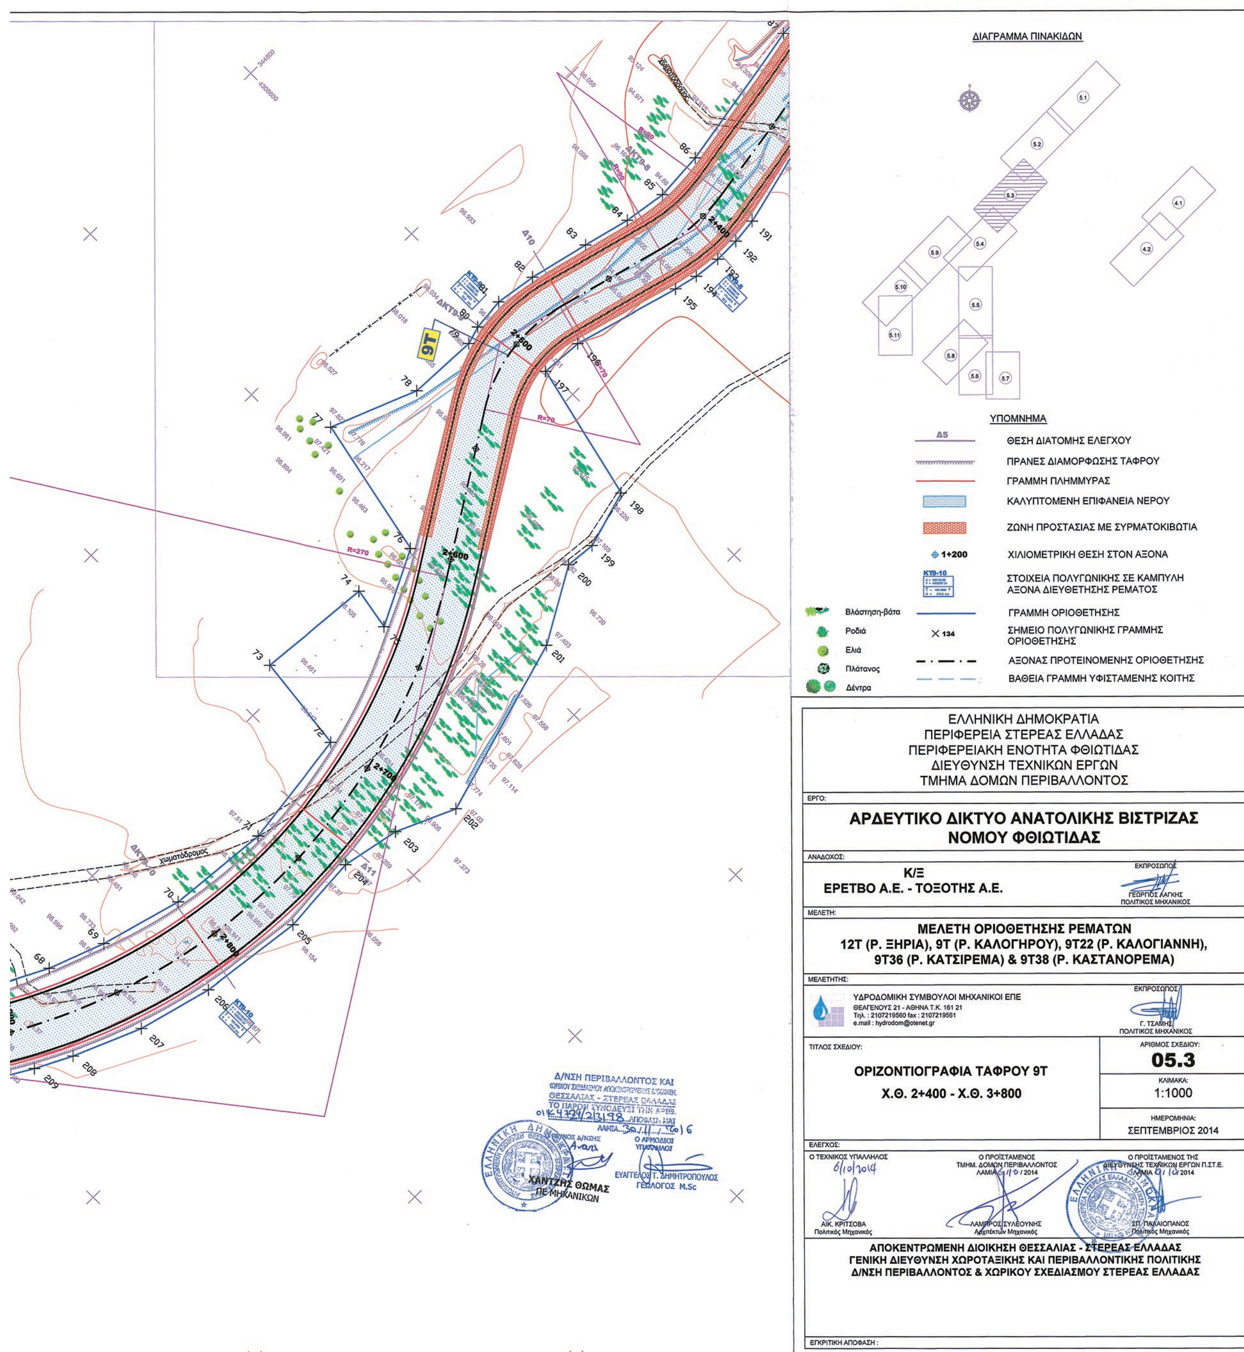
ΔΙΑΓΡΑΜΜΑ ΠΙΝΑΚΙΔΩΝ
ΥΠΟΜΝΗΜΑ
Δ5 ΘΕΣΗ ΔΙΑΤΟΜΗΣ ΕΛΕΓΧΟΥ
ΠΡΑΝΕΣ ΔΙΑΜΟΡΦΩΣΗΣ ΤΑΦΡΟΥ
ΓΡΑΜΜΗ ΠΛΗΜΜΥΡΑΣ
ΚΑΛΥΠΤΟΜΕΝΗ ΕΠΙΦΑΝΕΙΑ ΝΕΡΟΥ
ΖΩΝΗ ΠΡΟΣΤΑΣΙΑΣ ΜΕ ΣΥΡΜΑΤΟΚΙΒΩΤΙΑ
1+200 ΧΙΛΙΟΜΕΤΡΙΚΗ ΘΕΣΗ ΣΤΟΝ ΑΞΟΝΑ
ΚΤ9-10 ΣΤΟΙΧΕΙΑ ΠΟΛΥΓΩΝΙΚΗΣ ΣΕ ΚΑΜΠΥΛΗ ΑΞΟΝΑ ΔΙΕΥΘΕΤΗΣΗΣ ΡΕΜΑΤΟΣ
Βλάστηση-βάτα
Ροδιά
Ελιά
Πλάτανος
Δέντρα
ΓΡΑΜΜΗ ΟΡΙΟΘΕΤΗΣΗΣ
134 ΣΗΜΕΙΟ ΠΟΛΥΓΩΝΙΚΗΣ ΓΡΑΜΜΗΣ ΟΡΙΟΘΕΤΗΣΗΣ
ΑΞΟΝΑΣ ΠΡΟΤΕΙΝΟΜΕΝΗΣ ΟΡΙΟΘΕΤΗΣΗΣ
ΒΑΘΕΙΑ ΓΡΑΜΜΗ ΥΦΙΣΤΑΜΕΝΗΣ ΚΟΙΤΗΣ
ΕΛΛΗΝΙΚΗ ΔΗΜΟΚΡΑΤΙΑ
ΠΕΡΙΦΕΡΕΙΑ ΣΤΕΡΕΑΣ ΕΛΛΑΔΑΣ
ΠΕΡΙΦΕΡΕΙΑΚΗ ΕΝΟΤΗΤΑ ΦΘΙΩΤΙΔΑΣ
ΔΙΕΥΘΥΝΣΗ ΤΕΧΝΙΚΩΝ ΕΡΓΩΝ
ΤΜΗΜΑ ΔΟΜΩΝ ΠΕΡΙΒΑΛΛΟΝΤΟΣ
ΕΡΓΟ:
ΑΡΔΕΥΤΙΚΟ ΔΙΚΤΥΟ ΑΝΑΤΟΛΙΚΗΣ ΒΙΣΤΡΙΖΑΣ ΝΟΜΟΥ ΦΘΙΩΤΙΔΑΣ
ΑΝΑΔΟΧΟΣ:
Κ/Ξ ΕΡΕΤΒΟ Α.Ε. - ΤΟΞΟΤΗΣ Α.Ε.
ΕΚΠΡΟΣΩΠΟΣ
ΓΕΩΡΓΙΟΣ ΛΑΓΚΗΣ ΠΟΛΙΤΙΚΟΣ ΜΗΧΑΝΙΚΟΣ
ΜΕΛΕΤΗ:
ΜΕΛΕΤΗ ΟΡΙΟΘΕΤΗΣΗΣ ΡΕΜΑΤΩΝ
12Τ (Ρ. ΞΗΡΙΑ), 9Τ (Ρ. ΚΑΛΟΓΗΡΟΥ), 9Τ22 (Ρ. ΚΑΛΟΓΙΑΝΝΗ),
9Τ36 (Ρ. ΚΑΤΣΙΡΕΜΑ) & 9Τ38 (Ρ. ΚΑΣΤΑΝΟΡΕΜΑ)
ΜΕΛΕΤΗΤΗΣ:
ΥΔΡΟΔΟΜΙΚΗ ΣΥΜΒΟΥΛΟΙ ΜΗΧΑΝΙΚΟΙ ΕΠΕ
ΘΕΑΓΕΝΟΥΣ 21 - ΑΘΗΝΑ Τ.Κ. 161 21
Τηλ. : 2107219560 fax : 2107219561
e.mail : hydrodom@otenet.gr
ΕΚΠΡΟΣΩΠΟΣ
Γ. ΤΣΑΜΗΣ ΠΟΛΙΤΙΚΟΣ ΜΗΧΑΝΙΚΟΣ
ΤΙΤΛΟΣ ΣΧΕΔΙΟΥ:
ΟΡΙΖΟΝΤΙΟΓΡΑΦΙΑ ΤΑΦΡΟΥ 9Τ
Χ.Θ. 2+400 - Χ.Θ. 3+800
ΑΡΙΘΜΟΣ ΣΧΕΔΙΟΥ: 05.3
ΚΛΙΜΑΚΑ: 1:1000
ΗΜΕΡΟΜΗΝΙΑ: ΣΕΠΤΕΜΒΡΙΟΣ 2014
ΕΛΕΓΧΟΣ:
Ο ΤΕΧΝΙΚΟΣ ΥΠΑΛΛΗΛΟΣ 6/10/2014
ΑΙΚ. ΚΡΙΤΣΟΒΑ Πολιτικός Μηχανικός
Ο ΠΡΟΪΣΤΑΜΕΝΟΣ ΤΜΗΜ. ΔΟΜΩΝ ΠΕΡΙΒΑΛΛΟΝΤΟΣ ΛΑΜΙΑ 6/10/2014
ΛΑΜΠΡΟΣ ΣΥΛΕΟΥΝΗΣ Αρχιτέκτων Μηχανικός
Ο ΠΡΟΪΣΤΑΜΕΝΟΣ ΤΗΣ ΔΙΕΥΘΥΝΣΗΣ ΤΕΧΝΙΚΩΝ ΕΡΓΩΝ Π.ΣΤ.Ε. ΛΑΜΙΑ 6/10/2014
ΣΠ. ΠΑΛΑΙΟΠΑΝΟΣ Πολιτικός Μηχανικός
ΑΠΟΚΕΝΤΡΩΜΕΝΗ ΔΙΟΙΚΗΣΗ ΘΕΣΣΑΛΙΑΣ - ΣΤΕΡΕΑΣ ΕΛΛΑΔΑΣ
ΓΕΝΙΚΗ ΔΙΕΥΘΥΝΣΗ ΧΩΡΟΤΑΞΙΚΗΣ ΚΑΙ ΠΕΡΙΒΑΛΛΟΝΤΙΚΗΣ ΠΟΛΙΤΙΚΗΣ
Δ/ΝΣΗ ΠΕΡΙΒΑΛΛΟΝΤΟΣ & ΧΩΡΙΚΟΥ ΣΧΕΔΙΑΣΜΟΥ ΣΤΕΡΕΑΣ ΕΛΛΑΔΑΣ
ΕΓΚΡΙΤΙΚΗ ΑΠΟΦΑΣΗ :
Δ/ΝΣΗ ΠΕΡΙΒΑΛΛΟΝΤΟΣ ΚΑΙ
ΘΕΣΣΑΛΙΑΣ - ΣΤΕΡΕΑΣ ΕΛΛΑΔΑΣ
ΤΟ ΠΑΡΟΝ ΣΥΝΟΔΕΥΕΙ ΤΗΝ ΑΡΙΘ.
οικ.4729/2131.98 ΑΠΟΦΑΣΗ ΜΑΣ
ΛΑΜΙΑ 30/11/2016
Ο ΑΡΜΟΔΙΟΣ ΥΠΑΛΛΗΛΟΣ
ΧΑΝΤΖΗΣ ΘΩΜΑΣ ΠΕ ΜΗΧΑΝΙΚΩΝ
ΕΥΑΓΓΕΛΟΣ Τ. ΔΗΜΗΤΡΟΠΟΥΛΟΣ ΓΕΩΛΟΓΟΣ M.Sc
9Τ
χωματόδρομος
R=270
R=70
2+400
2+600
2+800
2+700
ΚΤ9-10

ΣΥΝΤΕΤΑΓΜΕΝΕΣ ΚΟΡΥΦΩΝ ΠΟΛΥΓΩΝΙΚΩΝ ΓΡΑΜΜΩΝ ΟΡΙΟΘΕΤΗΣΗΣ 9Τ

ΚΩΔΙΚΟΣ ΣΗΜΕΙΟΥ	X	Y
275B	344619.77	4304597.29
275A	344611.34	4304605.67
275	344591.21	4304628.94
276A	344523.36	4304728.99
276	344499.15	4304764.70
277	344492.37	4304775.67
278	344466.59	4304820.93
279	344451.41	4304830.65
280	344445.88	4304841.59
281	344446.71	4304853.90
282	344452.04	4304860.60
283	344437.51	4304920.48
284	344434.93	4304929.68
285	344429.44	4304944.32
286	344422.86	4304957.80
287	344411.42	4304975.26
287A	344394.67	4304997.26
288	344353.47	4305051.34
289	344337.67	4305051.34
290	344328.64	4305059.16
291	344324.03	4305073.70
292	344328.99	4305083.49
293	344304.12	4305116.14
293A	344246.43	4305186.77
294	344145.74	4305310.36
331	344114.22	4305349.01
332	344095.94	4305371.43
333	344076.05	4305400.73
334	344063.85	4305425.86
335	344054.45	4305458.18
336	344050.75	4305487.76
337	344049.38	4305511.80
338	344047.87	4305538.35
366A	344044.30	4305603.22
367	344029.81	4305865.75
368	344018.77	4306076.61
369	344014.74	4306210.08
370	344016.28	4306333.47
371	344016.68	4306342.98
372	344014.20	4306358.22
373	344017.07	4306417.61
374	344022.77	4306496.85
374A	344027.93	4306543.09
374B	344032.07	4306580.28
375	344037.34	4306627.52
376	344049.69	4306710.50
377	344066.98	4306805.89
378	344085.71	4306892.93
379	344116.06	4307028.51
379A	344123.50	4307061.56
380	344168.34	4307253.97
381	344184.54	4307322.82
381A	344188.01	4307335.43
382	344192.59	4307352.08
383	344203.87	4307383.19
383A	344218.25	4307413.97
384	344220.28	4307418.32
385	344232.46	4307439.78
56	344357.17	4307649.07
56A	344361.49	4307653.88
57	344367.62	4307660.70
57A	344371.12	4307666.23
58	344392.86	4307700.53
59	344414.15	4307731.76
60	344434.07	4307754.78
61	344456.72	4307778.56
62	344483.86	4307801.30
63	344560.71	4307861.77
63A	344753.00	4308011.77
64	344789.63	4308040.35
64A	344795.63	4308045.00
65	344941.73	4308158.47
66	344966.18	4308181.61
67	344991.82	4308212.88
68	345015.11	4308257.95
69	345024.42	4308282.64
70	345034.58	4308318.69
71	345039.06	4308364.07
72	345032.72	4308416.03
73	344989.55	4308421.14
74	344994.48	4308472.24
75	345013.34	4308468.93
76	344997.26	4308501.53
77	344934.76	4308514.72
78	344950.15	4308552.89
79	344951.68	4308583.86
80	344949.30	4308591.76
81	344948.20	4308606.04
82	344951.06	4308624.18
83	344957.52	4308650.72
84	344962.85	4308671.36
85	344965.79	4308690.28
86	344964.58	4308712.00
87	344953.49	4308778.26
88	344952.64	4308790.85
89	344954.36	4308803.98
90	344957.20	4308813.35
91	344963.69	4308827.12
92	344981.47	4308845.23
93	344997.60	4308853.16
94	345086.66	4308864.38
95	345109.65	4308870.05
96	345127.75	4308879.19
97	345138.57	4308887.24
98	345149.39	4308898.08
99	345158.39	4308910.50
99A	345188.11	4308958.51
100	345208.45	4308991.38
101	345253.35	4309069.11
102	345283.05	4309119.90
103	345294.51	4309145.67
104	345301.13	4309169.61
105	345303.25	4309194.54
106	345298.23	4309237.14
107	345284.24	4309315.52
107A	345283.26	4309326.38
108	345280.93	4309352.01
109	345282.58	4309383.52
110	345292.31	4309418.83
111	345305.01	4309449.78
112	345326.85	4309482.11
113	345350.48	4309504.49
113A	345354.85	4309508.29
114	345583.66	4309707.07
115	345636.04	4309753.86
116	345672.23	4309784.88
117	345698.94	4309803.00
118	345724.43	4309817.49
119	345757.20	4309832.21
120	345806.96	4309847.17
121	345850.19	4309853.79
122	345942.18	4309861.74
123	346004.53	4309866.75
124	346163.86	4309876.92
125	346173.83	4309878.42
126	346206.25	4309930.76
127	346232.52	4309920.91
128	346265.88	4309939.86
129	346295.43	4309988.60
129A	346302.09	4310000.49
130	346324.01	4310039.64
131	346331.13	4310050.30
132	346339.77	4310059.70
132A	346345.18	4310064.24
133	346379.73	4310093.23
134	346490.85	4310198.55


ΚΩΔΙΚΟΣ ΣΗΜΕΙΟΥ	X	Y
135	346515.73	4310171.48
136	346442.25	4310104.22
136A	346371.01	4310039.00
137	346368.71	4310036.90
138	346360.08	4310027.59
139	346353.09	4310017.00
139A	346333.79	4309981.79
140	346327.74	4309970.78
140A	346320.00	4309956.35
141	346302.27	4309923.30
142	346292.67	4309905.91
143	346297.10	4309890.26
144	346323.66	4309872.81
145	346307.61	4309808.95
146	346251.20	4309802.26
147	346224.84	4309856.45
148	346213.17	4309851.00
149	346196.59	4309846.00
150	346174.25	4309840.49
151	346152.24	4309838.28
151A	346149.86	4309838.13
152	345883.93	4309821.93
153	345827.11	4309815.05
154	345798.99	4309806.53
155	345773.42	4309797.39
156	345734.40	4309779.76
157	345702.19	4309759.80
158	345673.59	4309738.20
159	345606.01	4309681.85
160	345488.64	4309577.09
160A	345378.26	4309478.58
161	345371.23	4309472.31
162	345358.17	4309458.46
163	345349.72	4309445.63
164	345334.53	4309418.09
165	345327.64	4309402.54
166	345323.57	4309386.03
167	345320.30	4309365.07
168	345319.24	4309345.73
168A	345320.14	4309325.88
169	345320.82	4309310.70
170	345326.82	4309261.62
170A	345333.55	4309227.28
171	345337.73	4309205.92
172	345340.56	4309191.07
173	345340.56	4309176.74
174	345339.80	4309154.36
175	345332.96	4309129.25
176	345328.45	4309116.36
176A	345326.44	4309112.58
177	345319.40	4309099.34
178	345249.03	4308980.26
178A	345222.15	4308937.45
179	345189.49	4308885.44
180	345173.81	4308863.78
181	345148.18	4308844.64
182	345126.78	4308834.86
183	345105.46	4308830.02
184	345021.74	4308821.61
185	345010.51	4308818.71
186	344999.22	4308811.21
187	344991.39	4308800.13
188	344987.98	4308789.17
189	344986.89	4308782.76
190	344988.74	4308765.04
191	345001.74	4308710.04
192	345003.01	4308698.66
193	345003.01	4308687.37
194	345001.73	4308675.29
195	344999.23	4308664.94
196	344985.70	4308617.61
197	344984.25	4308598.89
198	345045.58	4308584.29
199	345052.83	4308558.82
200	345051.50	4308545.56
201	345069.59	4308513.49
202	345092.37	4308434.07
203	345080.68	4308408.21
204	345075.40	4308382.32
205	345077.51	4308347.08
206	345071.20	4308300.58
207	345062.41	4308267.85
208	345049.73	4308238.09
209	345041.63	4308222.09
210	345030.18	4308202.76
211	345009.23	4308175.17
212	344993.66	4308158.49
213	344970.45	4308137.59
214	344941.07	4308115.63
215	344911.05	4308092.24
216	344897.95	4308050.95
217	344881.52	4308038.06
218	344854.03	4308047.54
219	344815.32	4308006.99
220	344802.80	4308007.88
220A	344773.72	4307985.18
221	344659.43	4307896.16
222	344667.21	4307861.90
223	344648.63	4307857.66
224	344638.66	4307879.22
225	344520.96	4307783.01
226	344527.96	4307771.50
227	344537.32	4307769.48
228	344547.05	4307759.11
229	344547.69	4307730.85
230	344481.10	4307744.70
231	344437.38	4307697.05
231A	344402.37	4307646.72
232	344401.04	4307644.81
232A	344368.79	4307591.46
233	344327.52	4307523.18
234	344254.01	4307401.58
234A	344250.01	4307394.39
235	344240.63	4307377.57
236	344225.32	4307344.07
236A	344219.55	4307327.35
237	344213.10	4307308.64
238	344206.26	4307282.70
239	344192.24	4307220.10
240	344178.24	4307157.54
241	344161.84	4307084.78
242	344147.58	4307021.47
243	344117.22	4306885.84
244	344095.79	4306781.07
245	344072.46	4306636.88
245A	344065.48	4306576.50
245B	344061.18	4306539.30
246	344058.57	4306516.80
247	344052.27	4306439.30
248	344047.74	4306357.50
249	344042.55	4306342.26
250	344042.25	4306333.57
251	344040.69	4306210.25
252	344044.65	4306078.01
253	344055.37	4305873.39
254	344055.97	4305854.56
255	344065.22	4305713.73
256	344074.18	4305572.53
256A	344068.69	4305658.91
257	344076.69	4305499.21
258	344079.75	4305470.99
259	344086.73	4305443.47
260	344097.27	4305417.97
261	344112.15	4305392.85
262	344141.29	4305354.89
262A	344155.21	4305337.15
263	344166.50	4305322.76
264	344281.15	4305178.70
265	344320.51	4305129.24
265A	344413.19	4305012.05
266	344431.38	4304989.04
267	344441.37	4304974.93
268	344447.99	4304963.09
269	344453.49	4304950.87
270	344457.67	4304938.73
271	344485.18	4304847.86
272	344493.65	4304826.21
273	344505.42	4304806.16
273A	344547.44	4304745.97


ΕΘΝΙΚΟ ΤΥΠΟΓΡΑΦΕΙΟ
Για τεχνικούς λόγους στο σχεδιάγραμμα, από το ηλεκτρονικό αρχείο, έγινε σμίκρυνση κατά ποσοστό 31%

ΣΥΝΤΕΤΑΓΜΕΝΕΣ ΚΟΡΥΦΩΝ ΠΟΛΥΓΩΝΙΚΩΝ ΓΡΑΜΜΩΝ ΟΡΙΟΘΕΤΗΣΗΣ 9Τ22


ΚΩΔΙΚΟΣ ΣΗΜΕΙΟΥ	X	Y
1B	342714.69	4305373.37
1A	342720.92	4305404.18
1	342732.89	4305424.19
2	342738.17	4305472.55
2A	342736.35	4305500.60
3	342734.26	4305532.79
4	342734.03	4305536.48
5	342733.15	4305539.77
6	342719.45	4305576.31
7	342714.31	4305595.48
8	342712.96	4305615.27
9	342713.27	4305625.98
10	342712.32	4305642.71
11	342708.52	4305659.02
11A	342705.04	4305669.68
12	342699.96	4305685.26
13	342680.45	4305678.08
14	342671.21	4305685.65
15	342656.70	4305727.52
16	342673.26	4305767.22
17	342664.09	4305795.35
18	342651.17	4305795.81
19	342650.19	4305802.08
20	342660.65	4305805.89
21	342637.48	4305877.01
22	342622.34	4305884.11
23	342613.23	4305898.32
24	342607.71	4305932.95
25	342614.61	4305947.19
26	342600.97	4305989.04
26A	342572.08	4306073.44
27	342568.32	4306084.42
28	342555.65	4306133.85
29	342552.03	4306182.32
30	342553.56	4306213.92
31	342558.85	4306245.67
32	342564.09	4306263.99
33	342570.08	4306286.00
34	342582.17	4306313.82
34A	342593.35	4306333.02
35	342636.19	4306406.63
36	342651.77	4306438.55
37	342657.41	4306452.75
38	342659.84	4306463.61
39	342661.67	4306478.05
40	342661.52	4306489.09
41	342654.03	4306572.94
42	342655.85	4306586.62
43	342661.12	4306599.21
43A	342672.48	4306618.85
44	342734.51	4306726.03
44A	342797.01	4306825.34
45	342807.16	4306841.48
46	342813.97	4306850.14
47	342822.44	4306857.18
47A	342841.72	4306870.06
48	343057.30	4307014.03
49	343181.57	4307094.23
50	343227.96	4307118.77
51	343566.45	4307261.78
52	343943.04	4307419.72
53	344179.23	4307517.93
54	344207.15	4307533.08
55	344234.93	4307552.17

ΚΩΔΙΚΟΣ ΣΗΜΕΙΟΥ	X	Y
386	344314.11	4307575.56
387	344259.55	4307533.24
388	344240.79	4307519.67
389	344220.90	4307507.91
390	344200.39	4307498.17
391	343686.42	4307281.88
392	343414.49	4307167.42
393	343399.51	4307157.23
394	343397.60	4307148.72
395	343381.75	4307153.75
396	343351.10	4307140.78
397	343237.91	4307093.14
398	343217.45	4307083.40
399	343199.89	4307073.11
400	343093.95	4307003.49
400A	342856.28	4306847.30
401	342841.78	4306837.77
402	342833.91	4306831.30
403	342827.60	4306823.28
403A	342819.77	4306810.45
404	342762.47	4306716.49
404A	342726.71	4306657.85
405	342697.30	4306609.64
406	342686.49	4306584.60
407	342683.03	4306558.85
408	342683.18	4306547.63
409	342679.49	4306488.63
410	342679.59	4306479.17
411	342677.61	4306459.10
412	342671.33	4306438.86
412A	342620.38	4306319.81
413	342616.04	4306309.68
414	342603.06	4306277.42
415	342591.86	4306232.37
416	342587.55	4306182.54
417	342590.97	4306137.56
418	342603.30	4306086.93
418A	342604.27	4306084.08
419	342614.43	4306054.10
420	342645.56	4305988.25
421	342647.54	4305979.96
422	342642.08	4305975.47
423	342646.29	4305961.83
424	342652.31	4305959.90
425	342655.26	4305947.53
426	342652.37	4305942.19
427	342668.10	4305895.79
427A	342740.97	4305680.85
428	342749.46	4305655.82
429	342750.67	4305648.16
430	342750.14	4305603.87
431	342751.31	4305597.46
432	342773.03	4305542.01
433	342774.27	4305537.58
434	342774.57	4305532.99
435	342773.34	4305498.74
435A	342772.83	4305495.33
436	342772.58	4305493.65
437	342752.28	4305417.43
437A	342740.80	4305378.71
437B	342730.56	4305364.92
437Γ	342719.62	4305368.41

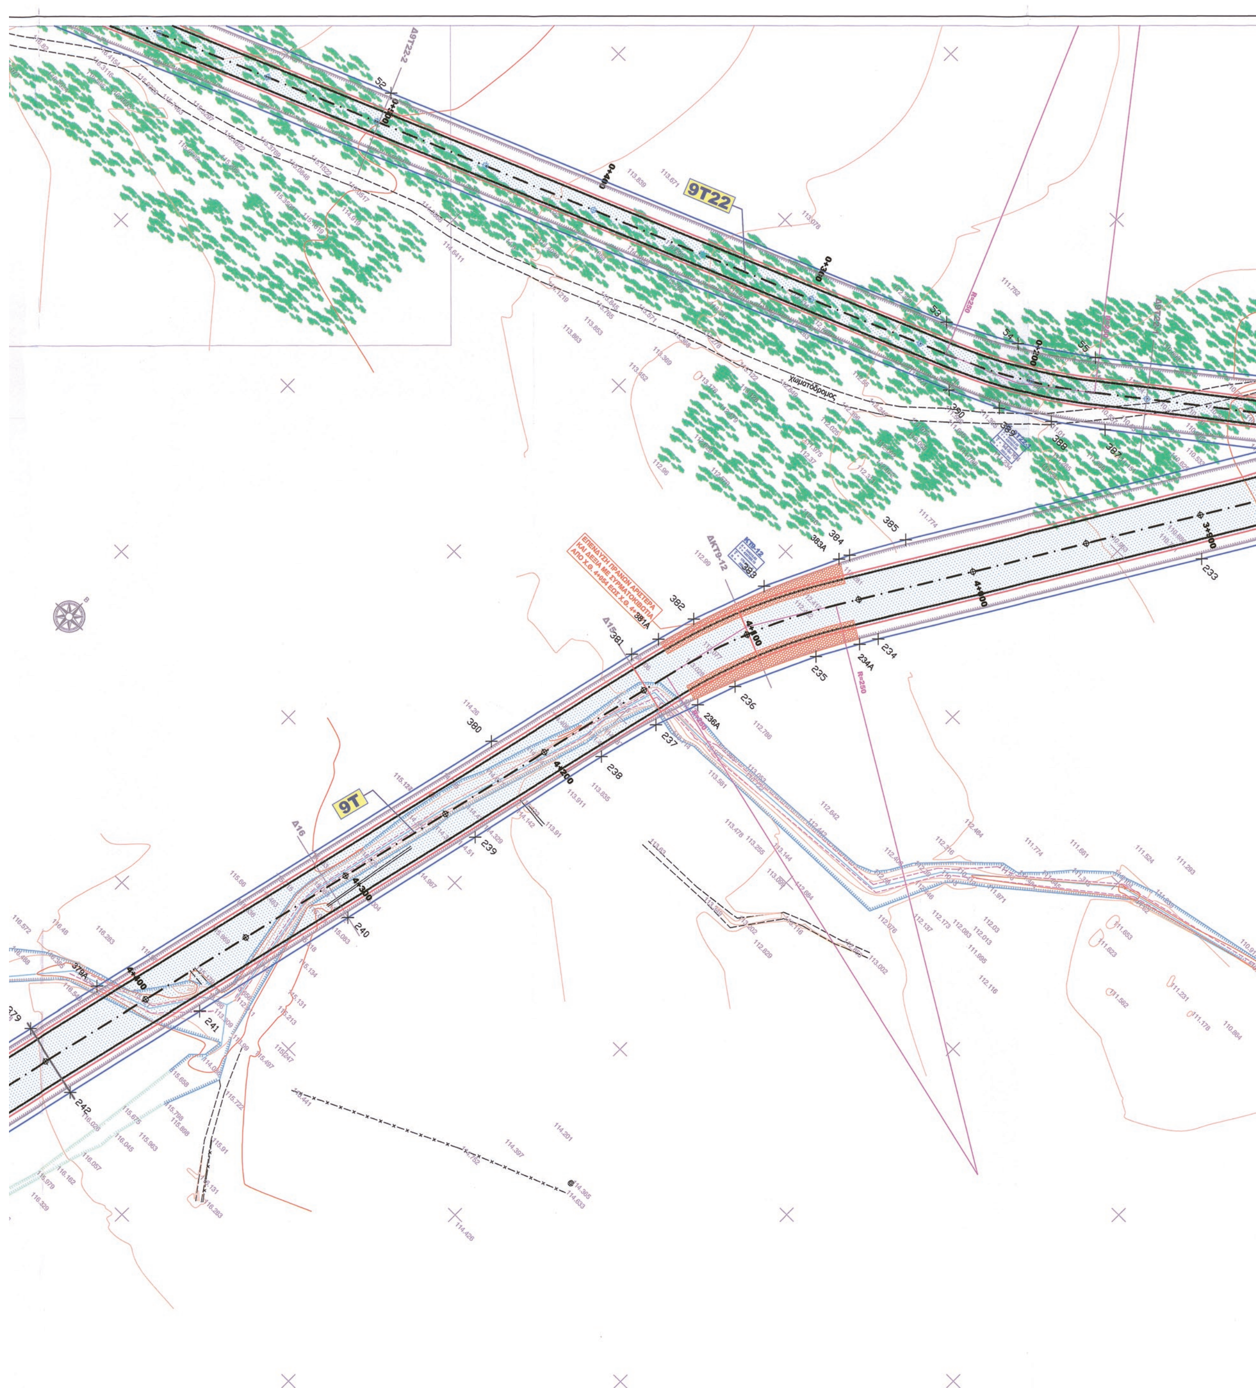
9T22
9T
Χωματόδρομος

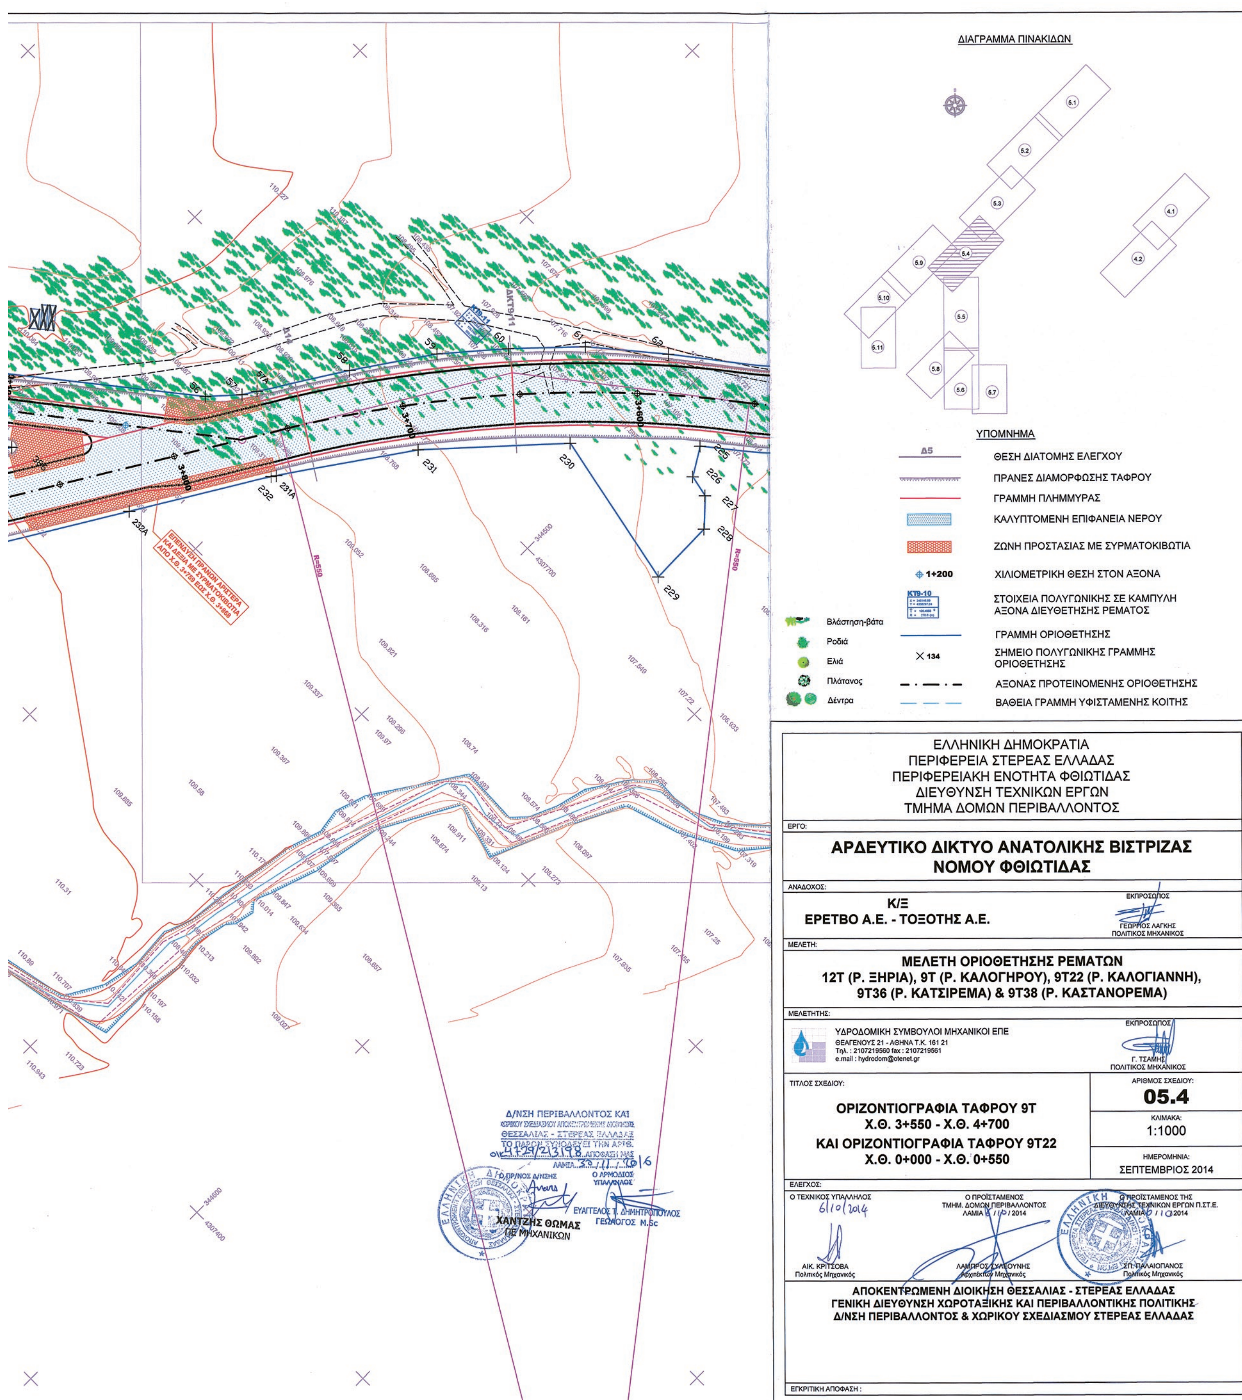


ΔΙΑΓΡΑΜΜΑ ΠΙΝΑΚΙΔΩΝ
ΥΠΟΜΝΗΜΑ
Δ5 ΘΕΣΗ ΔΙΑΤΟΜΗΣ ΕΛΕΓΧΟΥ
ΠΡΑΝΕΣ ΔΙΑΜΟΡΦΩΣΗΣ ΤΑΦΡΟΥ
ΓΡΑΜΜΗ ΠΛΗΜΜΥΡΑΣ
ΚΑΛΥΠΤΟΜΕΝΗ ΕΠΙΦΑΝΕΙΑ ΝΕΡΟΥ
ΖΩΝΗ ΠΡΟΣΤΑΣΙΑΣ ΜΕ ΣΥΡΜΑΤΟΚΙΒΩΤΙΑ
1+200 ΧΙΛΙΟΜΕΤΡΙΚΗ ΘΕΣΗ ΣΤΟΝ ΑΞΟΝΑ
ΚΤ9-10 ΣΤΟΙΧΕΙΑ ΠΟΛΥΓΩΝΙΚΗΣ ΣΕ ΚΑΜΠΥΛΗ ΑΞΟΝΑ ΔΙΕΥΘΕΤΗΣΗΣ ΡΕΜΑΤΟΣ
ΓΡΑΜΜΗ ΟΡΙΟΘΕΤΗΣΗΣ
134 ΣΗΜΕΙΟ ΠΟΛΥΓΩΝΙΚΗΣ ΓΡΑΜΜΗΣ ΟΡΙΟΘΕΤΗΣΗΣ
ΑΞΟΝΑΣ ΠΡΟΤΕΙΝΟΜΕΝΗΣ ΟΡΙΟΘΕΤΗΣΗΣ
ΒΑΘΕΙΑ ΓΡΑΜΜΗ ΥΦΙΣΤΑΜΕΝΗΣ ΚΟΙΤΗΣ
Βλάστηση-βάτα
Ροδιά
Ελιά
Πλάτανος
Δέντρα
ΕΛΛΗΝΙΚΗ ΔΗΜΟΚΡΑΤΙΑ
ΠΕΡΙΦΕΡΕΙΑ ΣΤΕΡΕΑΣ ΕΛΛΑΔΑΣ
ΠΕΡΙΦΕΡΕΙΑΚΗ ΕΝΟΤΗΤΑ ΦΘΙΩΤΙΔΑΣ
ΔΙΕΥΘΥΝΣΗ ΤΕΧΝΙΚΩΝ ΕΡΓΩΝ
ΤΜΗΜΑ ΔΟΜΩΝ ΠΕΡΙΒΑΛΛΟΝΤΟΣ
ΕΡΓΟ:
ΑΡΔΕΥΤΙΚΟ ΔΙΚΤΥΟ ΑΝΑΤΟΛΙΚΗΣ ΒΙΣΤΡΙΖΑΣ
ΝΟΜΟΥ ΦΘΙΩΤΙΔΑΣ
ΑΝΑΔΟΧΟΣ:
Κ/Ξ
ΕΡΕΤΒΟ Α.Ε. - ΤΟΞΟΤΗΣ Α.Ε.
ΕΚΠΡΟΣΩΠΟΣ
ΓΕΩΡΓΙΟΣ ΛΑΓΚΗΣ
ΠΟΛΙΤΙΚΟΣ ΜΗΧΑΝΙΚΟΣ
ΜΕΛΕΤΗ:
ΜΕΛΕΤΗ ΟΡΙΟΘΕΤΗΣΗΣ ΡΕΜΑΤΩΝ
12Τ (Ρ. ΞΗΡΙΑ), 9Τ (Ρ. ΚΑΛΟΓΗΡΟΥ), 9Τ22 (Ρ. ΚΑΛΟΓΙΑΝΝΗ),
9Τ36 (Ρ. ΚΑΤΣΙΡΕΜΑ) & 9Τ38 (Ρ. ΚΑΣΤΑΝΟΡΕΜΑ)
ΜΕΛΕΤΗΤΗΣ:
ΥΔΡΟΔΟΜΙΚΗ ΣΥΜΒΟΥΛΟΙ ΜΗΧΑΝΙΚΟΙ ΕΠΕ
ΘΕΑΓΕΝΟΥΣ 21 - ΑΘΗΝΑ Τ.Κ. 161 21
Τηλ. : 2107219560 fax : 2107219561
e.mail : hydrodom@otenet.gr
ΕΚΠΡΟΣΩΠΟΣ
Γ. ΤΣΑΜΗΣ
ΠΟΛΙΤΙΚΟΣ ΜΗΧΑΝΙΚΟΣ
ΤΙΤΛΟΣ ΣΧΕΔΙΟΥ:
ΟΡΙΖΟΝΤΙΟΓΡΑΦΙΑ ΤΑΦΡΟΥ 9Τ
Χ.Θ. 3+550 - Χ.Θ. 4+700
ΚΑΙ ΟΡΙΖΟΝΤΙΟΓΡΑΦΙΑ ΤΑΦΡΟΥ 9Τ22
Χ.Θ. 0+000 - Χ.Θ. 0+550
ΑΡΙΘΜΟΣ ΣΧΕΔΙΟΥ:
05.4
ΚΛΙΜΑΚΑ:
1:1000
ΗΜΕΡΟΜΗΝΙΑ:
ΣΕΠΤΕΜΒΡΙΟΣ 2014
ΕΛΕΓΧΟΣ:
Ο ΤΕΧΝΙΚΟΣ ΥΠΑΛΛΗΛΟΣ
6/10/2014
ΑΙΚ. ΚΡΙΤΣΟΒΑ
Πολιτικός Μηχανικός
Ο ΠΡΟΪΣΤΑΜΕΝΟΣ
ΤΜΗΜ. ΔΟΜΩΝ ΠΕΡΙΒΑΛΛΟΝΤΟΣ
ΛΑΜΙΑ 6 / 10 / 2014
ΛΑΜΠΡΟΣ ΣΥΛΕΟΥΝΗΣ
Αρχιτέκτων Μηχανικός
Ο ΠΡΟΪΣΤΑΜΕΝΟΣ ΤΗΣ
ΔΙΕΥΘΥΝΣΗΣ ΤΕΧΝΙΚΩΝ ΕΡΓΩΝ Π.ΣΤ.Ε.
ΛΑΜΙΑ 6 / 10 / 2014
ΣΠ. ΠΑΛΑΙΟΠΑΝΟΣ
Πολιτικός Μηχανικός
ΑΠΟΚΕΝΤΡΩΜΕΝΗ ΔΙΟΙΚΗΣΗ ΘΕΣΣΑΛΙΑΣ - ΣΤΕΡΕΑΣ ΕΛΛΑΔΑΣ
ΓΕΝΙΚΗ ΔΙΕΥΘΥΝΣΗ ΧΩΡΟΤΑΞΙΚΗΣ ΚΑΙ ΠΕΡΙΒΑΛΛΟΝΤΙΚΗΣ ΠΟΛΙΤΙΚΗΣ
Δ/ΝΣΗ ΠΕΡΙΒΑΛΛΟΝΤΟΣ & ΧΩΡΙΚΟΥ ΣΧΕΔΙΑΣΜΟΥ ΣΤΕΡΕΑΣ ΕΛΛΑΔΑΣ
ΕΓΚΡΙΤΙΚΗ ΑΠΟΦΑΣΗ :
Δ/ΝΣΗ ΠΕΡΙΒΑΛΛΟΝΤΟΣ ΚΑΙ
ΧΑΝΤΖΗΣ ΘΩΜΑΣ
ΠΕ ΜΗΧΑΝΙΚΩΝ
ΕΥΑΓΓΕΛΟΣ Τ. ΔΗΜΗΤΡΟΠΟΥΛΟΣ
ΓΕΩΛΟΓΟΣ M.Sc

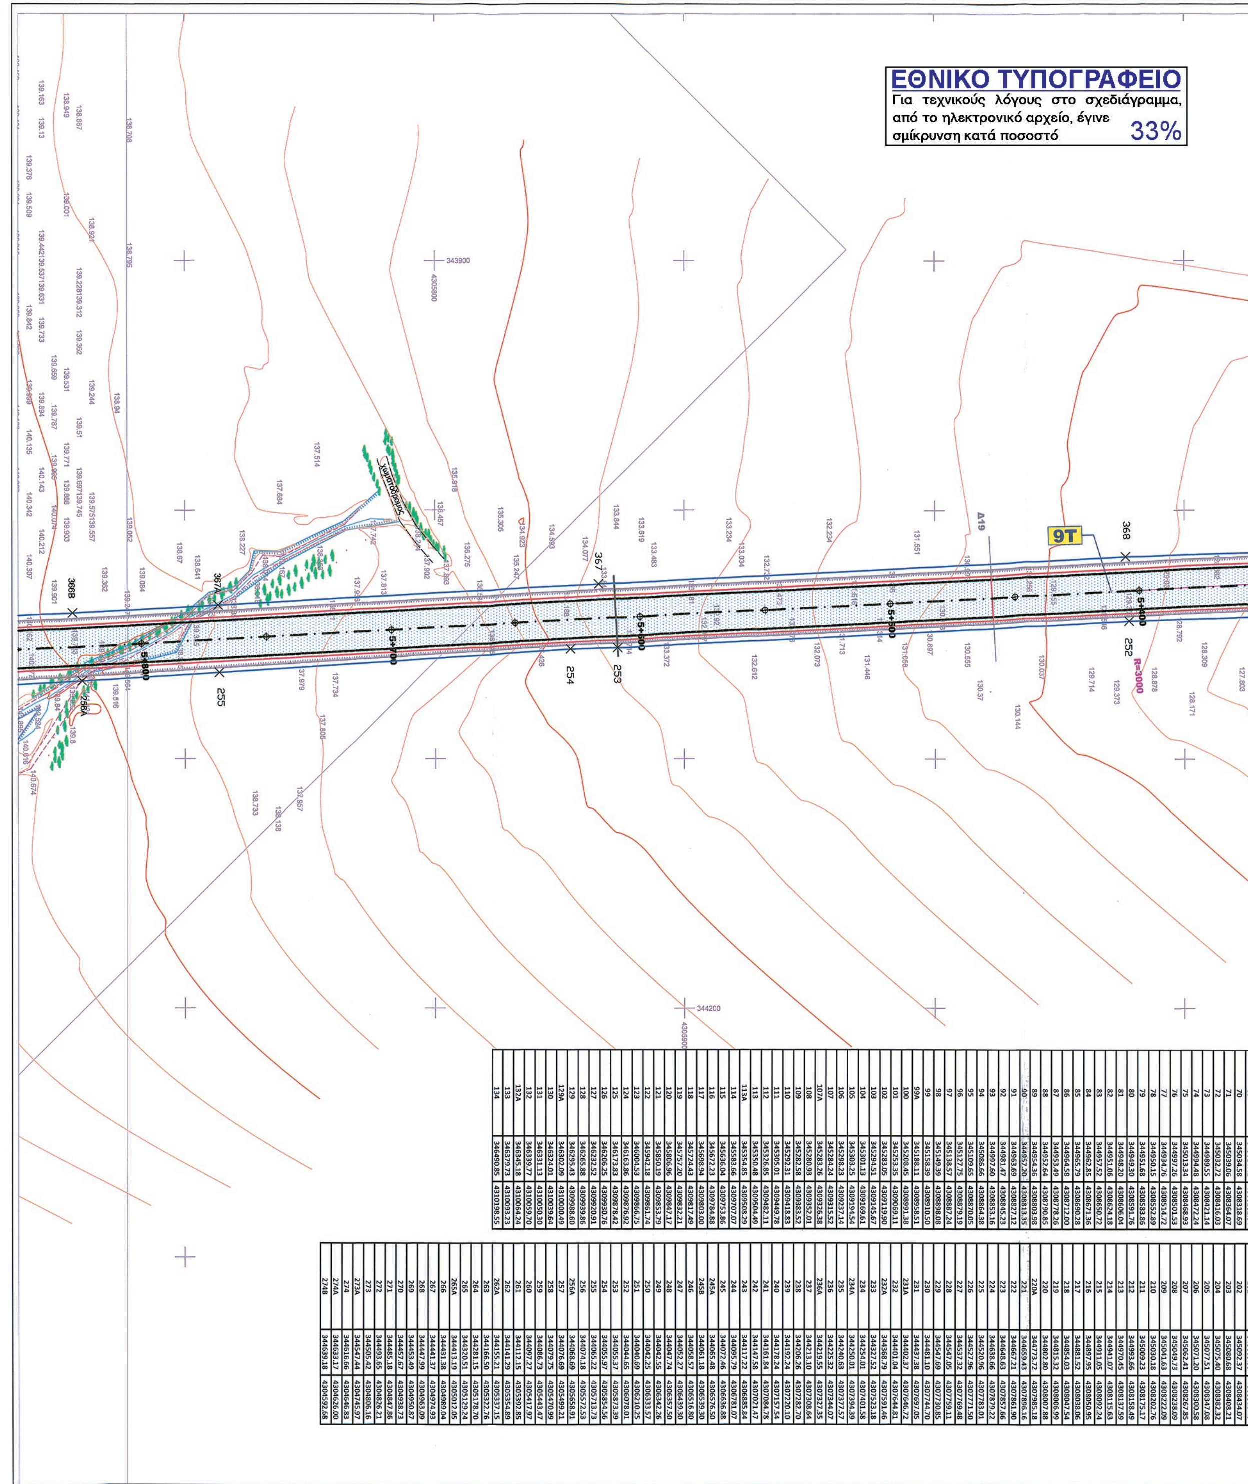


69	345024.42	4308282.64
70	345034.58	4308318.69
71	345039.06	4308364.07
72	345032.72	4308416.03
73	344989.55	4308421.14
74	344994.48	4308472.24
75	345013.34	4308468.93
76	344997.26	4308501.53
77	344934.76	4308514.72
78	344950.15	4308552.89
79	344951.68	4308583.86
80	344949.30	4308591.76
81	344948.20	4308606.04
82	344951.06	4308624.18
83	344957.52	4308650.72
84	344962.85	4308671.36
85	344965.79	4308690.28
86	344964.58	4308712.00
87	344953.49	4308778.26
88	344952.64	4308790.85
89	344954.36	4308803.98
90	344957.20	4308813.35
91	344963.69	4308827.12
92	344981.47	4308845.23
93	344997.60	4308853.16
94	345086.66	4308864.38
95	345109.65	4308870.05
96	345127.75	4308879.19
97	345138.57	4308887.24
98	345149.39	4308898.08
99	345158.39	4308910.50
99A	345188.11	4308958.51
100	345208.45	4308991.38
101	345253.35	4309069.11
102	345283.05	4309119.90
103	345294.51	4309145.67
104	345301.13	4309169.61
105	345303.25	4309194.54
106	345298.23	4309237.14
107	345284.24	4309315.52
107A	345283.26	4309326.38
108	345280.93	4309352.01
109	345282.58	4309383.52
110	345292.31	4309418.83
111	345305.01	4309449.78
112	345326.85	4309482.11
113	345350.48	4309504.49
113A	345354.85	4309508.29
114	345583.66	4309707.07
115	345636.04	4309753.86
116	345672.23	4309784.88
117	345698.94	4309803.00
118	345724.43	4309817.49
119	345757.20	4309832.21
120	345806.96	4309847.17
121	345850.19	4309853.79
122	345942.18	4309861.74
123	346004.53	4309866.75
124	346163.86	4309876.92
125	346173.83	4309878.42
126	346206.25	4309930.76
127	346232.52	4309920.91
128	346265.88	4309939.86
129	346295.43	4309988.60
129A	346302.09	4310000.49
130	346324.01	4310039.64
131	346331.13	4310050.30
132	346339.77	4310059.70
132A	346345.18	4310064.24
133	346379.73	4310093.23
134	346490.85	4310198.55

201	345069.59	4308513.49
202	345092.37	4308434.07
203	345080.68	4308408.21
204	345075.40	4308382.32
205	345077.51	4308347.08
206	345071.20	4308300.58
207	345062.41	4308267.85
208	345049.73	4308238.09
209	345041.63	4308222.09
210	345030.18	4308202.76
211	345009.23	4308175.17
212	344993.66	4308158.49
213	344970.45	4308137.59
214	344941.07	4308115.63
215	344911.05	4308092.24
216	344897.95	4308050.95
217	344881.52	4308038.06
218	344854.03	4308047.54
219	344815.32	4308006.99
220	344802.80	4308007.88
220A	344773.72	4307985.18
221	344659.43	4307896.16
222	344667.21	4307861.90
223	344648.63	4307857.66
224	344638.66	4307879.22
225	344520.96	4307783.01
226	344527.96	4307771.50
227	344537.32	4307769.48
228	344547.05	4307759.11
229	344547.69	4307730.85
230	344481.10	4307744.70
231	344437.38	4307697.05
231A	344402.37	4307646.72
232	344401.04	4307644.81
232A	344368.79	4307591.46
233	344327.52	4307523.18
234	344254.01	4307401.58
234A	344250.01	4307394.39
235	344240.63	4307377.57
236	344225.32	4307344.07
236A	344219.55	4307327.35
237	344213.10	4307308.64
238	344206.26	4307282.70
239	344192.24	4307220.10
240	344178.24	4307157.54
241	344161.84	4307084.78
242	344147.58	4307021.47
243	344117.22	4306885.84
244	344095.79	4306781.07
245	344072.46	4306636.88
245A	344065.48	4306576.50
245B	344061.18	4306539.30
246	344058.57	4306516.80
247	344052.27	4306439.30
248	344047.74	4306357.50
249	344042.55	4306342.26
250	344042.25	4306333.57
251	344040.69	4306210.25
252	344044.65	4306078.01
253	344055.37	4305873.39
254	344055.97	4305854.56
255	344065.22	4305713.73
256	344074.18	4305572.53
256A	344068.69	4305658.91
257	344076.69	4305499.21
258	344079.75	4305470.99
259	344086.73	4305443.47
260	344097.27	4305417.97
261	344112.15	4305392.85
262	344141.29	4305354.89
262A	344155.21	4305337.15
263	344166.50	4305322.76
264	344281.15	4305178.70
265	344320.51	4305129.24
265A	344413.19	4305012.05
266	344431.38	4304989.04
267	344441.37	4304974.93
268	344447.99	4304963.09
269	344453.49	4304950.87
270	344457.67	4304938.73
271	344485.18	4304847.86
272	344493.65	4304826.21
273	344505.42	4304806.16
273A	344547.44	4304745.97
274	344616.66	4304646.83
274A	344633.17	4304626.00
274B	344639.18	4304592.68

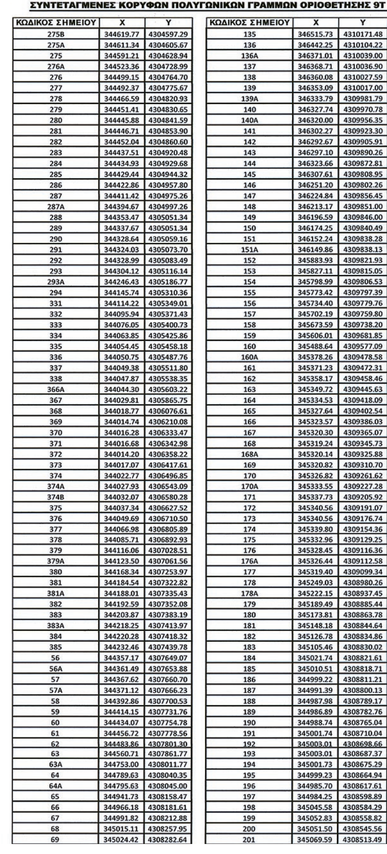

ΣΥΝΤΕΤΑΓΜΕΝΕΣ ΚΟΡΥΦΩΝ ΠΟΛΥΓΩΝΙΚΩΝ ΓΡΑΜΜΩΝ ΟΡΙΟΘΕΤΗΣΗΣ 9Τ

ΚΩΔΙΚΟΣ ΣΗΜΕΙΟΥ	X	Y	ΚΩΔΙΚΟΣ ΣΗΜΕΙΟΥ	X	Y
275B	344619.77	4304597.29	135	346515.73	4310171.48
275A	344611.34	4304605.67	136	346442.25	4310104.22
275	344591.21	4304628.94	136A	346371.01	4310039.00
276A	344523.36	4304728.99	137	346368.71	4310036.90
276	344499.15	4304764.70	138	346360.08	4310027.59
277	344492.37	4304775.67	139	346353.09	4310017.00
278	344466.59	4304820.93	139A	346333.79	4309981.79
279	344451.41	4304830.65	140	346327.74	4309970.78
280	344445.88	4304841.59	140A	346320.00	4309956.35
281	344446.71	4304853.90	141	346302.27	4309923.30
282	344452.04	4304860.60	142	346292.67	4309905.91
283	344437.51	4304920.48	143	346297.10	4309890.26
284	344434.93	4304929.68	144	346323.66	4309872.81
285	344429.44	4304944.32	145	346307.61	4309808.95
286	344422.86	4304957.80	146	346251.20	4309802.26
287	344411.42	4304975.26	147	346224.84	4309856.45
287A	344394.67	4304997.26	148	346213.17	4309851.00
288	344353.47	4305051.34	149	346196.59	4309846.00
289	344337.67	4305051.34	150	346174.25	4309840.49
290	344328.64	4305059.16	151	346152.24	4309838.28
291	344324.03	4305073.70	151A	346149.86	4309838.13
292	344328.99	4305083.49	152	345883.93	4309821.93
293	344304.12	4305116.14	153	345827.11	4309815.05
293A	344246.43	4305186.77	154	345798.99	4309806.53
294	344145.74	4305310.36	155	345773.42	4309797.39
331	344114.22	4305349.01	156	345734.40	4309779.76
332	344095.94	4305371.43	157	345702.19	4309759.80
333	344076.05	4305400.73	158	345673.59	4309738.20
334	344063.85	4305425.86	159	345606.01	4309681.85
335	344054.45	4305458.18	160	345488.64	4309577.09
336	344050.75	4305487.76	160A	345378.26	4309478.58
337	344049.38	4305511.80	161	345371.23	4309472.31
338	344047.87	4305538.35	162	345358.17	4309458.46
366A	344044.30	4305603.22	163	345349.72	4309445.63
367	344029.81	4305865.75	164	345334.53	4309418.09
368	344018.77	4306076.61	165	345327.64	4309402.54
369	344014.74	4306210.08	166	345323.57	4309386.03
370	344016.28	4306333.47	167	345320.30	4309365.07
371	344016.68	4306342.98	168	345319.24	4309345.73
372	344014.20	4306358.22	168A	345320.14	4309325.88
373	344017.07	4306417.61	169	345320.82	4309310.70
374	344022.77	4306496.85	170	345326.82	4309261.62
374A	344027.93	4306543.09	170A	345333.55	4309227.28
374B	344032.07	4306580.28	171	345337.73	4309205.92
375	344037.34	4306627.52	172	345340.56	4309191.07
376	344049.69	4306710.50	173	345340.56	4309176.74
377	344066.98	4306805.89	174	345339.80	4309154.36
378	344085.71	4306892.93	175	345332.96	4309129.25
379	344116.06	4307028.51	176	345328.45	4309116.36
379A	344123.50	4307061.56	176A	345326.44	4309112.58
380	344168.34	4307253.97	177	345319.40	4309099.34
381	344184.54	4307322.82	178	345249.03	4308980.26
381A	344188.01	4307335.43	178A	345222.15	4308937.45
382	344192.59	4307352.08	179	345189.49	4308885.44
383	344203.87	4307383.19	180	345173.81	4308863.78
383A	344218.25	4307413.97	181	345148.18	4308844.64
384	344220.28	4307418.32	182	345126.78	4308834.86
385	344232.46	4307439.78	183	345105.46	4308830.02
56	344357.17	4307649.07	184	345021.74	4308821.61
56A	344361.49	4307653.88	185	345010.51	4308818.71
57	344367.62	4307660.70	186	344999.22	4308811.21
57A	344371.12	4307666.23	187	344991.39	4308800.13
58	344392.86	4307700.53	188	344987.98	4308789.17
59	344414.15	4307731.76	189	344986.89	4308782.76
60	344434.07	4307754.78	190	344988.74	4308765.04
61	344456.72	4307778.56	191	345001.74	4308710.04
62	344483.86	4307801.30	192	345003.01	4308698.66
63	344560.71	4307861.77	193	345003.01	4308687.37
63A	344753.00	4308011.77	194	345001.73	4308675.29
64	344789.63	4308040.35	195	344999.23	4308664.94
64A	344795.63	4308045.00	196	344985.70	4308617.61
65	344941.73	4308158.47	197	344984.25	4308598.89
66	344966.18	4308181.61	198	345045.58	4308584.29
67	344991.82	4308212.88	199	345052.83	4308558.82
68	345015.11	4308257.95	200	345051.50	4308545.56
69	345024.42	4308282.64	201	345069.59	4308513.49

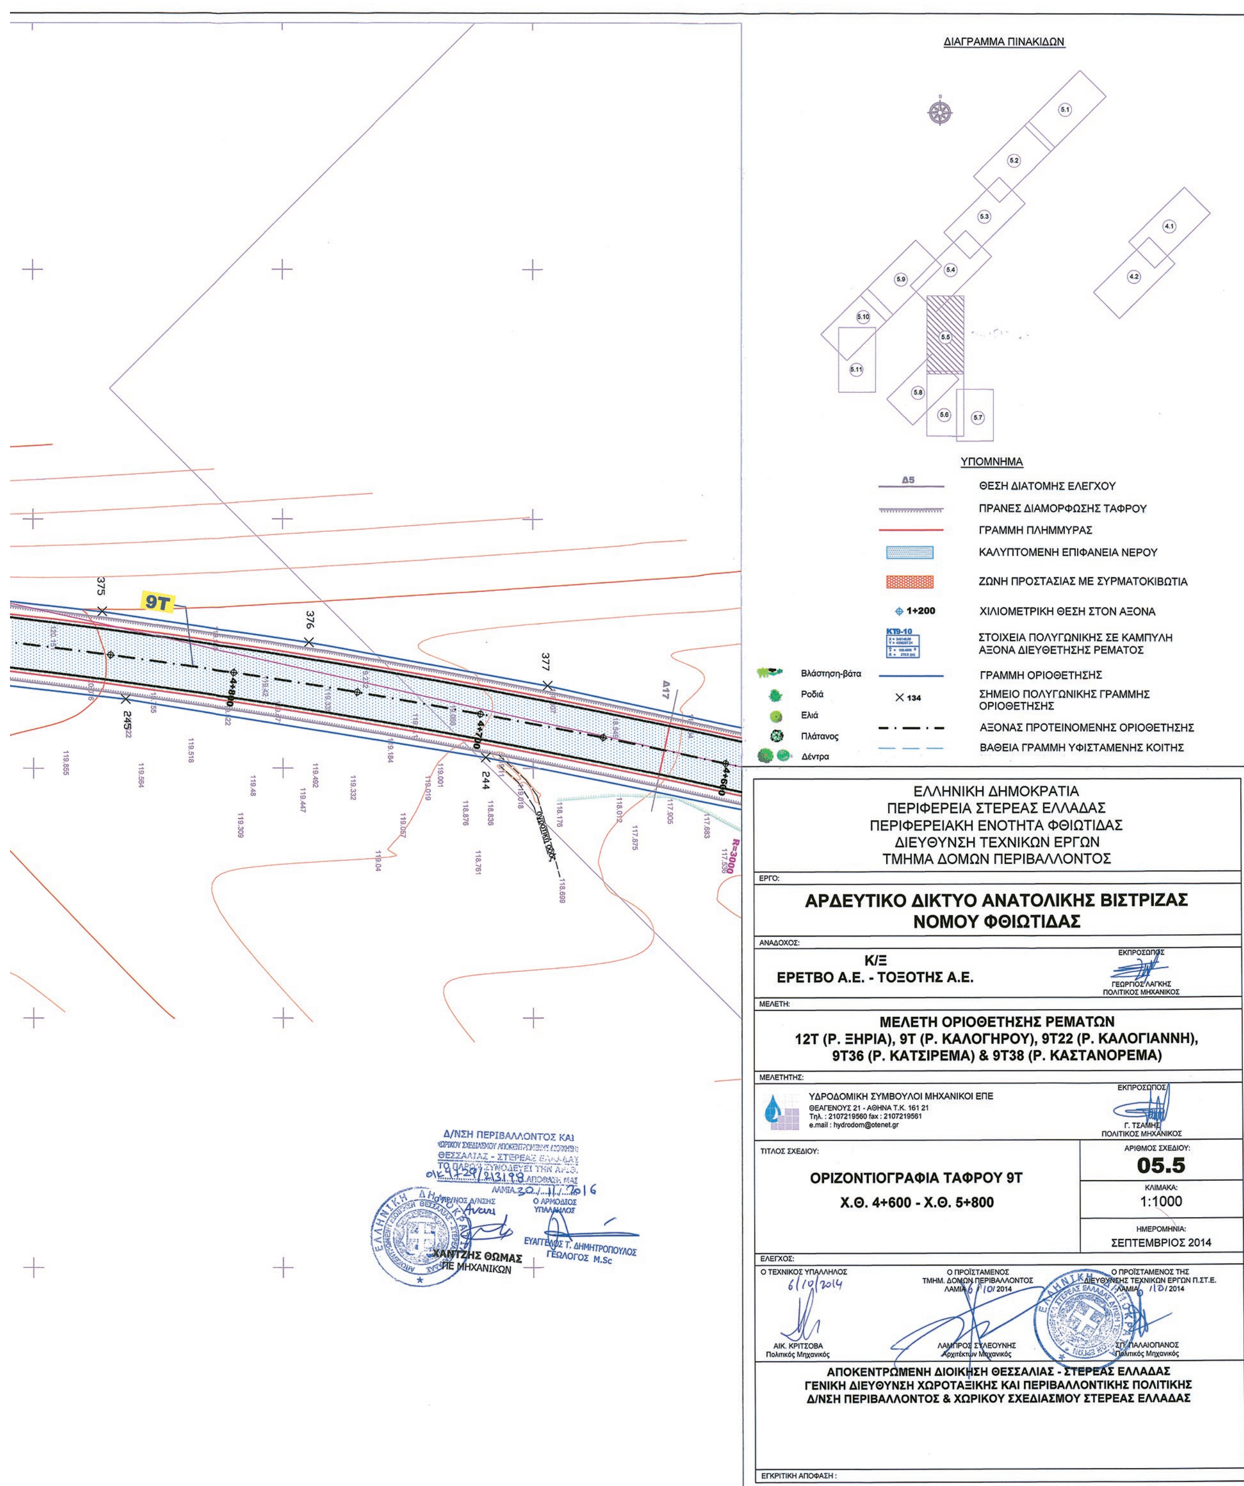
ΔΙΑΓΡΑΜΜΑ ΠΙΝΑΚΙΔΩΝ
ΥΠΟΜΝΗΜΑ
ΘΕΣΗ ΔΙΑΤΟΜΗΣ ΕΛΕΓΧΟΥ
ΠΡΑΝΕΣ ΔΙΑΜΟΡΦΩΣΗΣ ΤΑΦΡΟΥ
ΓΡΑΜΜΗ ΠΛΗΜΜΥΡΑΣ
ΚΑΛΥΠΤΟΜΕΝΗ ΕΠΙΦΑΝΕΙΑ ΝΕΡΟΥ
ΖΩΝΗ ΠΡΟΣΤΑΣΙΑΣ ΜΕ ΣΥΡΜΑΤΟΚΙΒΩΤΙΑ
ΧΙΛΙΟΜΕΤΡΙΚΗ ΘΕΣΗ ΣΤΟΝ ΑΞΟΝΑ
ΣΤΟΙΧΕΙΑ ΠΟΛΥΓΩΝΙΚΗΣ ΣΕ ΚΑΜΠΥΛΗ ΑΞΟΝΑ ΔΙΕΥΘΕΤΗΣΗΣ ΡΕΜΑΤΟΣ
ΓΡΑΜΜΗ ΟΡΙΟΘΕΤΗΣΗΣ
ΣΗΜΕΙΟ ΠΟΛΥΓΩΝΙΚΗΣ ΓΡΑΜΜΗΣ ΟΡΙΟΘΕΤΗΣΗΣ
ΑΞΟΝΑΣ ΠΡΟΤΕΙΝΟΜΕΝΗΣ ΟΡΙΟΘΕΤΗΣΗΣ
ΒΑΘΕΙΑ ΓΡΑΜΜΗ ΥΦΙΣΤΑΜΕΝΗΣ ΚΟΙΤΗΣ
Βλάστηση-βάτα
Ροδιά
Ελιά
Πλάτανος
Δέντρα
9T
ΕΛΛΗΝΙΚΗ ΔΗΜΟΚΡΑΤΙΑ
ΠΕΡΙΦΕΡΕΙΑ ΣΤΕΡΕΑΣ ΕΛΛΑΔΑΣ
ΠΕΡΙΦΕΡΕΙΑΚΗ ΕΝΟΤΗΤΑ ΦΘΙΩΤΙΔΑΣ
ΔΙΕΥΘΥΝΣΗ ΤΕΧΝΙΚΩΝ ΕΡΓΩΝ
ΤΜΗΜΑ ΔΟΜΩΝ ΠΕΡΙΒΑΛΛΟΝΤΟΣ
ΕΡΓΟ:
ΑΡΔΕΥΤΙΚΟ ΔΙΚΤΥΟ ΑΝΑΤΟΛΙΚΗΣ ΒΙΣΤΡΙΖΑΣ ΝΟΜΟΥ ΦΘΙΩΤΙΔΑΣ
ΑΝΑΔΟΧΟΣ:
Κ/Ξ ΕΡΕΤΒΟ Α.Ε. - ΤΟΞΟΤΗΣ Α.Ε.
ΕΚΠΡΟΣΩΠΟΣ
ΓΕΩΡΓΙΟΣ ΛΑΓΚΗΣ ΠΟΛΙΤΙΚΟΣ ΜΗΧΑΝΙΚΟΣ
ΜΕΛΕΤΗ:
ΜΕΛΕΤΗ ΟΡΙΟΘΕΤΗΣΗΣ ΡΕΜΑΤΩΝ 12Τ (Ρ. ΞΗΡΙΑ), 9Τ (Ρ. ΚΑΛΟΓΗΡΟΥ), 9Τ22 (Ρ. ΚΑΛΟΓΙΑΝΝΗ), 9Τ36 (Ρ. ΚΑΤΣΙΡΕΜΑ) & 9Τ38 (Ρ. ΚΑΣΤΑΝΟΡΕΜΑ)
ΜΕΛΕΤΗΤΗΣ:
ΥΔΡΟΔΟΜΙΚΗ ΣΥΜΒΟΥΛΟΙ ΜΗΧΑΝΙΚΟΙ ΕΠΕ
ΘΕΑΓΕΝΟΥΣ 21 - ΑΘΗΝΑ Τ.Κ. 161 21
Τηλ.: 2107219560 fax: 2107219561
e.mail: hydrodom@otenet.gr
ΕΚΠΡΟΣΩΠΟΣ
Γ. ΤΣΑΜΗΣ ΠΟΛΙΤΙΚΟΣ ΜΗΧΑΝΙΚΟΣ
ΤΙΤΛΟΣ ΣΧΕΔΙΟΥ:
ΟΡΙΖΟΝΤΙΟΓΡΑΦΙΑ ΤΑΦΡΟΥ 9Τ
Χ.Θ. 4+600 - Χ.Θ. 5+800
ΑΡΙΘΜΟΣ ΣΧΕΔΙΟΥ:
05.5
ΚΛΙΜΑΚΑ:
1:1000
ΗΜΕΡΟΜΗΝΙΑ:
ΣΕΠΤΕΜΒΡΙΟΣ 2014
ΕΛΕΓΧΟΣ:
Ο ΤΕΧΝΙΚΟΣ ΥΠΑΛΛΗΛΟΣ
ΑΙΚ. ΚΡΙΤΣΟΒΑ Πολιτικός Μηχανικός
Ο ΠΡΟΪΣΤΑΜΕΝΟΣ ΤΜΗΜ. ΔΟΜΩΝ ΠΕΡΙΒΑΛΛΟΝΤΟΣ
ΛΑΜΠΡΟΣ ΣΥΛΕΟΥΝΗΣ Αρχιτέκτων Μηχανικός
Ο ΠΡΟΪΣΤΑΜΕΝΟΣ ΤΗΣ ΔΙΕΥΘΥΝΣΗΣ ΤΕΧΝΙΚΩΝ ΕΡΓΩΝ Π.ΣΤ.Ε.
ΣΤ. ΠΑΛΑΙΟΠΑΝΟΣ Πολιτικός Μηχανικός
ΑΠΟΚΕΝΤΡΩΜΕΝΗ ΔΙΟΙΚΗΣΗ ΘΕΣΣΑΛΙΑΣ - ΣΤΕΡΕΑΣ ΕΛΛΑΔΑΣ
ΓΕΝΙΚΗ ΔΙΕΥΘΥΝΣΗ ΧΩΡΟΤΑΞΙΚΗΣ ΚΑΙ ΠΕΡΙΒΑΛΛΟΝΤΙΚΗΣ ΠΟΛΙΤΙΚΗΣ
Δ/ΝΣΗ ΠΕΡΙΒΑΛΛΟΝΤΟΣ & ΧΩΡΙΚΟΥ ΣΧΕΔΙΑΣΜΟΥ ΣΤΕΡΕΑΣ ΕΛΛΑΔΑΣ
ΕΓΚΡΙΤΙΚΗ ΑΠΟΦΑΣΗ:
Δ/ΝΣΗ ΠΕΡΙΒΑΛΛΟΝΤΟΣ ΚΑΙ
ΧΑΝΤΖΗΣ ΘΩΜΑΣ ΠΕ ΜΗΧΑΝΙΚΩΝ
ΕΥΑΓΓΕΛΟΣ Τ. ΔΗΜΗΤΡΟΠΟΥΛΟΣ ΓΕΩΛΟΓΟΣ M.Sc

69	345024.42	4308282.64
70	345034.58	4308318.69
71	345039.06	4308364.07
72	345032.72	4308416.03
73	344989.55	4308421.14
74	344994.48	4308472.24
75	345013.34	4308468.93
76	344997.26	4308501.53
77	344934.76	4308514.72
78	344950.15	4308552.89
79	344951.68	4308583.86
80	344949.30	4308591.76
81	344948.20	4308606.04
82	344951.06	4308624.18
83	344957.52	4308650.72
84	344962.85	4308671.36
85	344965.79	4308690.28
86	344964.58	4308712.00
87	344953.49	4308778.26
88	344952.64	4308790.85
89	344954.36	4308803.98
90	344957.20	4308813.35
91	344963.69	4308827.12
92	344981.47	4308845.23
93	344997.60	4308853.16
94	345086.66	4308864.38
95	345109.65	4308870.05
96	345127.75	4308879.19
97	345138.57	4308887.24
98	345149.39	4308898.08
99	345158.39	4308910.50
99A	345188.11	4308958.51
100	345208.45	4308991.38
101	345253.35	4309069.11
102	345283.05	4309119.90
103	345294.51	4309145.67
104	345301.13	4309169.61
105	345303.25	4309194.54
106	345298.23	4309237.14
107	345284.24	4309315.52
107A	345283.26	4309326.38
108	345280.93	4309352.01
109	345282.58	4309383.52
110	345292.31	4309418.83
111	345305.01	4309449.78
112	345326.85	4309482.11
113	345350.48	4309504.49
113A	345354.85	4309508.29
114	345583.66	4309707.07
115	345636.04	4309753.86
116	345672.23	4309784.88
117	345698.94	4309803.00
118	345724.43	4309817.49
119	345757.20	4309832.21
120	345806.96	4309847.17
121	345850.19	4309853.79
122	345942.18	4309861.74
123	346004.53	4309866.75
124	346163.86	4309876.92
125	346173.83	4309878.42
126	346206.25	4309930.76
127	346232.52	4309920.91
128	346265.88	4309939.86
129	346295.43	4309988.60
129A	346302.09	4310000.49
130	346324.01	4310039.64
131	346331.13	4310050.30
132	346339.77	4310059.70
132A	346345.18	4310064.24
133	346379.73	4310093.23
134	346490.85	4310198.55

201	345069.59	4308513.49
202	345092.37	4308434.07
203	345080.68	4308408.21
204	345075.40	4308382.32
205	345077.51	4308347.08
206	345071.20	4308300.58
207	345062.41	4308267.85
208	345049.73	4308238.09
209	345041.63	4308222.09
210	345030.18	4308202.76
211	345009.23	4308175.17
212	344993.66	4308158.49
213	344970.45	4308137.59
214	344941.07	4308115.63
215	344911.05	4308092.24
216	344897.95	4308050.95
217	344881.52	4308038.06
218	344854.03	4308047.54
219	344815.32	4308006.99
220	344802.80	4308007.88
220A	344773.72	4307985.18
221	344659.43	4307896.16
222	344667.21	4307861.90
223	344648.63	4307857.66
224	344638.66	4307879.22
225	344520.96	4307783.01
226	344527.96	4307771.50
227	344537.32	4307769.48
228	344547.05	4307759.11
229	344547.69	4307730.85
230	344481.10	4307744.70
231	344437.38	4307697.05
231A	344402.37	4307646.72
232	344401.04	4307644.81
232A	344368.79	4307591.46
233	344327.52	4307523.18
234	344254.01	4307401.58
234A	344250.01	4307394.39
235	344240.63	4307377.57
236	344225.32	4307344.07
236A	344219.55	4307327.35
237	344213.10	4307308.64
238	344206.26	4307282.70
239	344192.24	4307220.10
240	344178.24	4307157.54
241	344161.84	4307084.78
242	344147.58	4307021.47
243	344117.22	4306885.84
244	344095.79	4306781.07
245	344072.46	4306636.88
245A	344065.48	4306576.50
245B	344061.18	4306539.30
246	344058.57	4306516.80
247	344052.27	4306439.30
248	344047.74	4306357.50
249	344042.55	4306342.26
250	344042.25	4306333.57
251	344040.69	4306210.25
252	344044.65	4306078.01
253	344055.37	4305873.39
254	344055.97	4305854.56
255	344065.22	4305713.73
256	344074.18	4305572.53
256A	344068.69	4305658.91
257	344076.69	4305499.21
258	344079.75	4305470.99
259	344086.73	4305443.47
260	344097.27	4305417.97
261	344112.15	4305392.85
262	344141.29	4305354.89
262A	344155.21	4305337.15
263	344166.50	4305322.76
264	344281.15	4305178.70
265	344320.51	4305129.24
265A	344413.19	4305012.05
266	344431.38	4304989.04
267	344441.37	4304974.93
268	344447.99	4304963.09
269	344453.49	4304950.87
270	344457.67	4304938.73
271	344485.18	4304847.86
272	344493.65	4304826.21
273	344505.42	4304806.16
273A	344547.44	4304745.97
274	344616.66	4304646.83
274A	344633.17	4304626.00
274B	344639.18	4304592.68

ΕΘΝΙΚΟ ΤΥΠΟΓΡΑΦΕΙΟ
Για τεχνικούς λόγους στο σχεδιάγραμμα, από το ηλεκτρονικό αρχείο, έγινε σμίκρυνση κατά ποσοστό 39%

ΣΥΝΤΕΤΑΓΜΕΝΕΣ ΚΟΡΥΦΩΝ ΠΟΛΥΓΩΝΙΚΩΝ ΓΡΑΜΜΩΝ ΟΡΙΟΘΕΤΗΣΗΣ 9Τ36

ΚΩΔΙΚΟΣ ΣΗΜΕΙΟΥ	X	Y
338	344047.87	4305538.35
338A	344005.51	4305499.58
339	343920.09	4305469.88
340	343794.57	4305426.24
341	343753.16	4305414.07
342	343723.89	4305406.07
343	343694.92	4305399.30
344	343584.32	4305375.61
344A	343508.28	4305359.33
345	343473.61	4305351.90
346	343457.67	4305347.03
347	343442.79	4305339.51
347A	343417.61	4305323.96
348	343383.24	4305302.73
349	343323.69	4305265.95
350	343317.37	4305261.27
351	343283.89	4305232.98
352	343278.38	4305225.87
353	343266.72	4305193.59

ΚΩΔΙΚΟΣ ΣΗΜΕΙΟΥ	X	Y
354	343246.43	4305198.07
355	343259.16	4305231.65
356	343261.73	4305236.76
357	343265.30	4305241.22
358	343303.07	4305279.51
359	343310.40	4305285.51
359A	343401.18	4305347.07
360	343436.42	4305370.96
361	343445.86	4305376.04
362	343456.13	4305379.10
362A	343502.64	4305387.89
363	343713.50	4305427.76
364	343787.44	4305449.51
365	343963.75	4305507.68
366	344020.02	4305542.96
366A	344044.30	4305603.22

ΕΠΕΝΔΥΣΗ ΠΡΑΝΩΝ ΑΡΙΣΤΕΡΑ ΚΑΙ ΔΕΞΙΑ ΜΕ ΣΥΡΜΑΤΟΚΙΒΩΤΙΑ ΑΠΟ Χ.Θ. 0+300 ΕΩΣ Χ.Θ. 0+379

ΕΠΕΝΔΥΣΗ ΠΡΑΝΩΝ ΑΡΙΣΤΕΡΑ ΚΑΙ ΔΕΞΙΑ ΜΕ ΣΥΡΜΑΤΟΚΙΒΩΤΙΑ ΑΠΟ Χ.Θ. 0+483 ΕΩΣ Χ.Θ. 0+520

ΕΠΕΝΔΥΣΗ ΠΡΑΝΩΝ ΑΡΙΣΤΕΡΑ ΚΑΙ ΔΕΞΙΑ ΜΕ ΣΥΡΜΑΤΟΚΙΒΩΤΙΑ ΑΠΟ Χ.Θ. 0+542 ΕΩΣ Χ.Θ. 0+593

ΕΠΕΝΔΥΣΗ ΜΕ ΣΥΡΜΑΤΟΚΙΒΩΤΙΑ


9Τ38

Επαρχιακή οδός Λουτρών Υπάτης - Αγίου Σώστη

ΣΥΝΤΕΤΑΓΜΕΝΕΣ ΚΟΡΥΦΩΝ ΠΟΛΥΓΩΝΙΚΩΝ ΓΡΑΜΜΩΝ ΟΡΙΟΘΕΤΗΣΗΣ 9Τ38


ΚΩΔΙΚΟΣ ΣΗΜΕΙΟΥ	X	Y
295	344142.57	4305311.20
296	344140.79	4305308.44
296A	344146.16	4305213.79
297	344150.66	4305133.67
298	344150.66	4305120.33
299	344149.11	4305108.02
299A	344139.10	4305054.79
300	344133.71	4305026.11
301	344132.37	4305011.11
302	344133.97	4304996.13
302A	344136.99	4304981.45
303	344141.12	4304961.45
304	344142.81	4304944.81
305	344140.30	4304924.61
305A	344127.83	4304875.19
306	344127.45	4304873.69
307	344126.14	4304865.60
308	344126.24	4304857.40
308A	344127.70	4304819.54
308B	344129.97	4304842.53
309	344130.75	4304811.69
310	344129.86	4304789.07
311	344122.86	4304767.55
311A	344121.13	4304764.00
312	344117.11	4304755.73
312A	344099.51	4304711.05
312B	344080.41	4304713.40

ΚΩΔΙΚΟΣ ΣΗΜΕΙΟΥ	X	Y
313A	344071.21	4304719.25
313	344094.30	4304765.94
314	344098.64	4304775.24
315	344104.95	4304795.84
316	344105.34	4304817.39
317	344102.51	4304840.68
318	344102.05	4304855.55
319	344104.27	4304870.27
319A	344106.68	4304880.10
320	344119.35	4304931.86
321	344120.58	4304939.57
322	344120.53	4304947.38
323	344118.73	4304967.58
323A	344116.03	4304977.81
324	344111.72	4304994.08
325	344110.45	4305012.25
326	344112.39	4305030.05
326A	344117.81	4305058.74
327	344126.06	4305105.91
328	344127.61	4305119.26
329	344127.63	4305132.69
329A	344123.18	4305213.00
330	344115.79	4305344.96

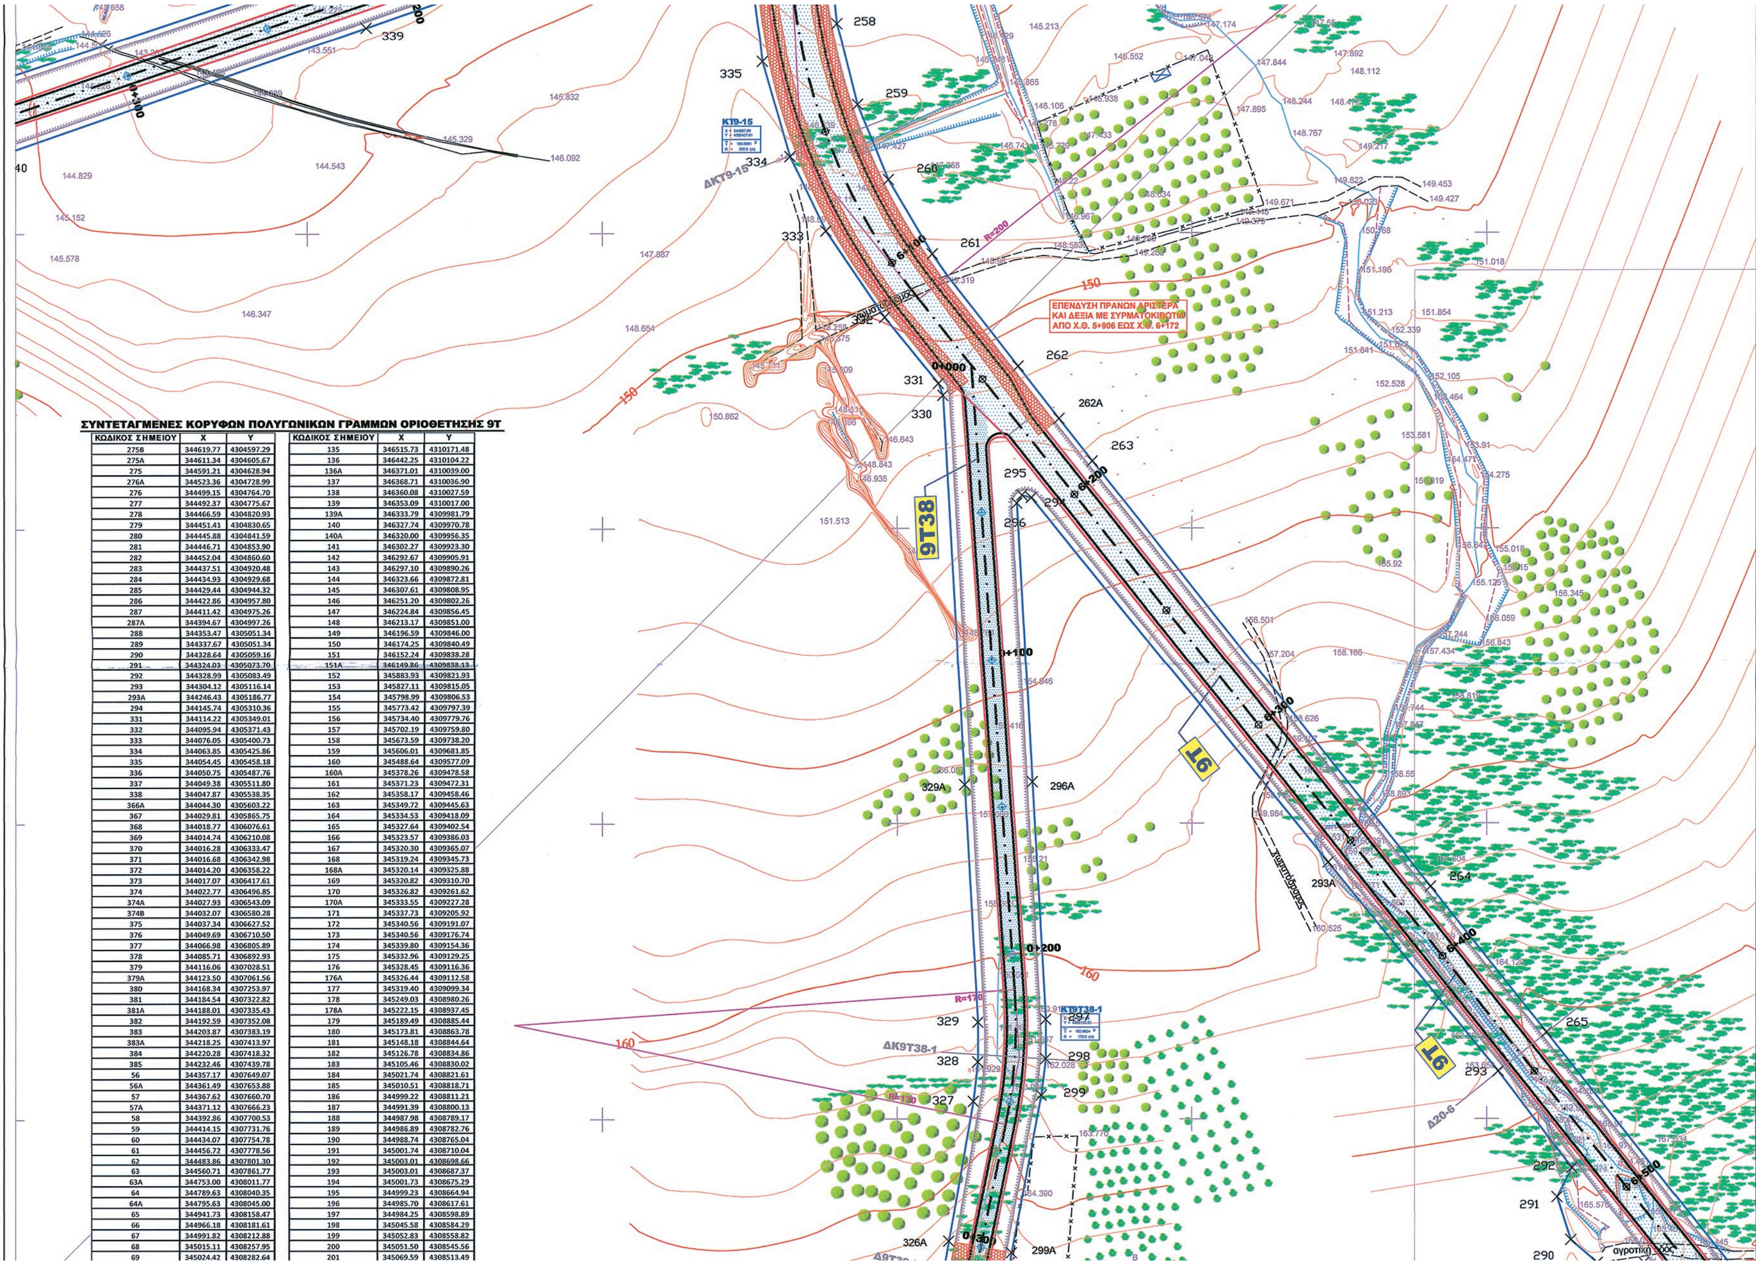


ΣΥΝΤΕΤΑΓΜΕΝΕΣ ΚΟΡΥΦΩΝ ΠΟΛΥΓΩΝΙΚΩΝ ΓΡΑΜΜΩΝ ΟΡΙΟΘΕΤΗΣΗΣ 9Τ

ΚΩΔΙΚΟΣ ΣΗΜΕΙΟΥ	X	Y	ΚΩΔΙΚΟΣ ΣΗΜΕΙΟΥ	X	Y
275B	344619.77	4304597.29	135	346515.73	4310171.48
275A	344611.34	4304605.67	136	346442.25	4310104.22
275	344591.21	4304628.94	136A	346371.01	4310039.00
276A	344523.36	4304728.99	137	346368.71	4310036.90
276	344499.15	4304764.70	138	346360.08	4310027.59
277	344492.37	4304775.67	139	346353.09	4310017.00
278	344466.59	4304820.93	139A	346333.79	4309981.79
279	344451.41	4304830.65	140	346327.74	4309970.78
280	344445.88	4304841.59	140A	346320.00	4309956.35
281	344446.71	4304853.90	141	346302.27	4309923.30
282	344452.04	4304860.60	142	346292.67	4309905.91
283	344437.51	4304920.48	143	346297.10	4309890.26
284	344434.93	4304929.68	144	346323.66	4309872.81
285	344429.44	4304944.32	145	346307.61	4309808.95
286	344422.86	4304957.80	146	346251.20	4309802.26
287	344411.42	4304975.26	147	346224.84	4309856.45
287A	344394.67	4304997.26	148	346213.17	4309851.00
288	344353.47	4305051.34	149	346196.59	4309846.00
289	344337.67	4305051.34	150	346174.25	4309840.49
290	344328.64	4305059.16	151	346152.24	4309838.28
291	344324.03	4305073.70	151A	346149.86	4309838.13
292	344328.99	4305083.49	152	345883.93	4309821.93
293	344304.12	4305116.14	153	345827.11	4309815.05
293A	344246.43	4305186.77	154	345798.99	4309806.53
294	344145.74	4305310.36	155	345773.42	4309797.39
331	344114.22	4305349.01	156	345734.40	4309779.76
332	344095.94	4305371.43	157	345702.19	4309759.80
333	344076.05	4305400.73	158	345673.59	4309738.20
334	344063.85	4305425.86	159	345606.01	4309681.85
335	344054.45	4305458.18	160	345488.64	4309577.09
336	344050.75	4305487.76	160A	345378.26	4309478.58
337	344049.38	4305511.80	161	345371.23	4309472.31
338	344047.87	4305538.35	162	345358.17	4309458.46
366A	344044.30	4305603.22	163	345349.72	4309445.63
367	344029.81	4305865.75	164	345334.53	4309418.09
368	344018.77	4306076.61	165	345327.64	4309402.54
369	344014.74	4306210.08	166	345323.57	4309386.03
370	344016.28	4306333.47	167	345320.30	4309365.07
371	344016.68	4306342.98	168	345319.24	4309345.73
372	344014.20	4306358.22	168A	345320.14	4309325.88
373	344017.07	4306417.61	169	345320.82	4309310.70
374	344022.77	4306496.85	170	345326.82	4309261.62
374A	344027.93	4306543.09	170A	345333.55	4309227.28
374B	344032.07	4306580.28	171	345337.73	4309205.92
375	344037.34	4306627.52	172	345340.56	4309191.07
376	344049.69	4306710.50	173	345340.56	4309176.74
377	344066.98	4306805.89	174	345339.80	4309154.36
378	344085.71	4306892.93	175	345332.96	4309129.25
379	344116.06	4307028.51	176	345328.45	4309116.36
379A	344123.50	4307061.56	176A	345326.44	4309112.58
380	344168.34	4307253.97	177	345319.40	4309099.34
381	344184.54	4307322.82	178	345249.03	4308980.26
381A	344188.01	4307335.43	178A	345222.15	4308937.45
382	344192.59	4307352.08	179	345189.49	4308885.44
383	344203.87	4307383.19	180	345173.81	4308863.78
383A	344218.25	4307413.97	181	345148.18	4308844.64
384	344220.28	4307418.32	182	345126.78	4308834.86
385	344232.46	4307439.78	183	345105.46	4308830.02
56	344357.17	4307649.07	184	345021.74	4308821.61
56A	344361.49	4307653.88	185	345010.51	4308818.71
57	344367.62	4307660.70	186	344999.22	4308811.21
57A	344371.12	4307666.23	187	344991.39	4308800.13
58	344392.86	4307700.53	188	344987.98	4308789.17
59	344414.15	4307731.76	189	344986.89	4308782.76
60	344434.07	4307754.78	190	344988.74	4308765.04
61	344456.72	4307778.56	191	345001.74	4308710.04
62	344483.86	4307801.30	192	345003.01	4308698.66
63	344560.71	4307861.77	193	345003.01	4308687.37
63A	344753.00	4308011.77	194	345001.73	4308675.29
64	344789.63	4308040.35	195	344999.23	4308664.94
64A	344795.63	4308045.00	196	344985.70	4308617.61
65	344941.73	4308158.47	197	344984.25	4308598.89
66	344966.18	4308181.61	198	345045.58	4308584.29
67	344991.82	4308212.88	199	345052.83	4308558.82
68	345015.11	4308257.95	200	345051.50	4308545.56
69	345024.42	4308282.64	201	345069.59	4308513.49

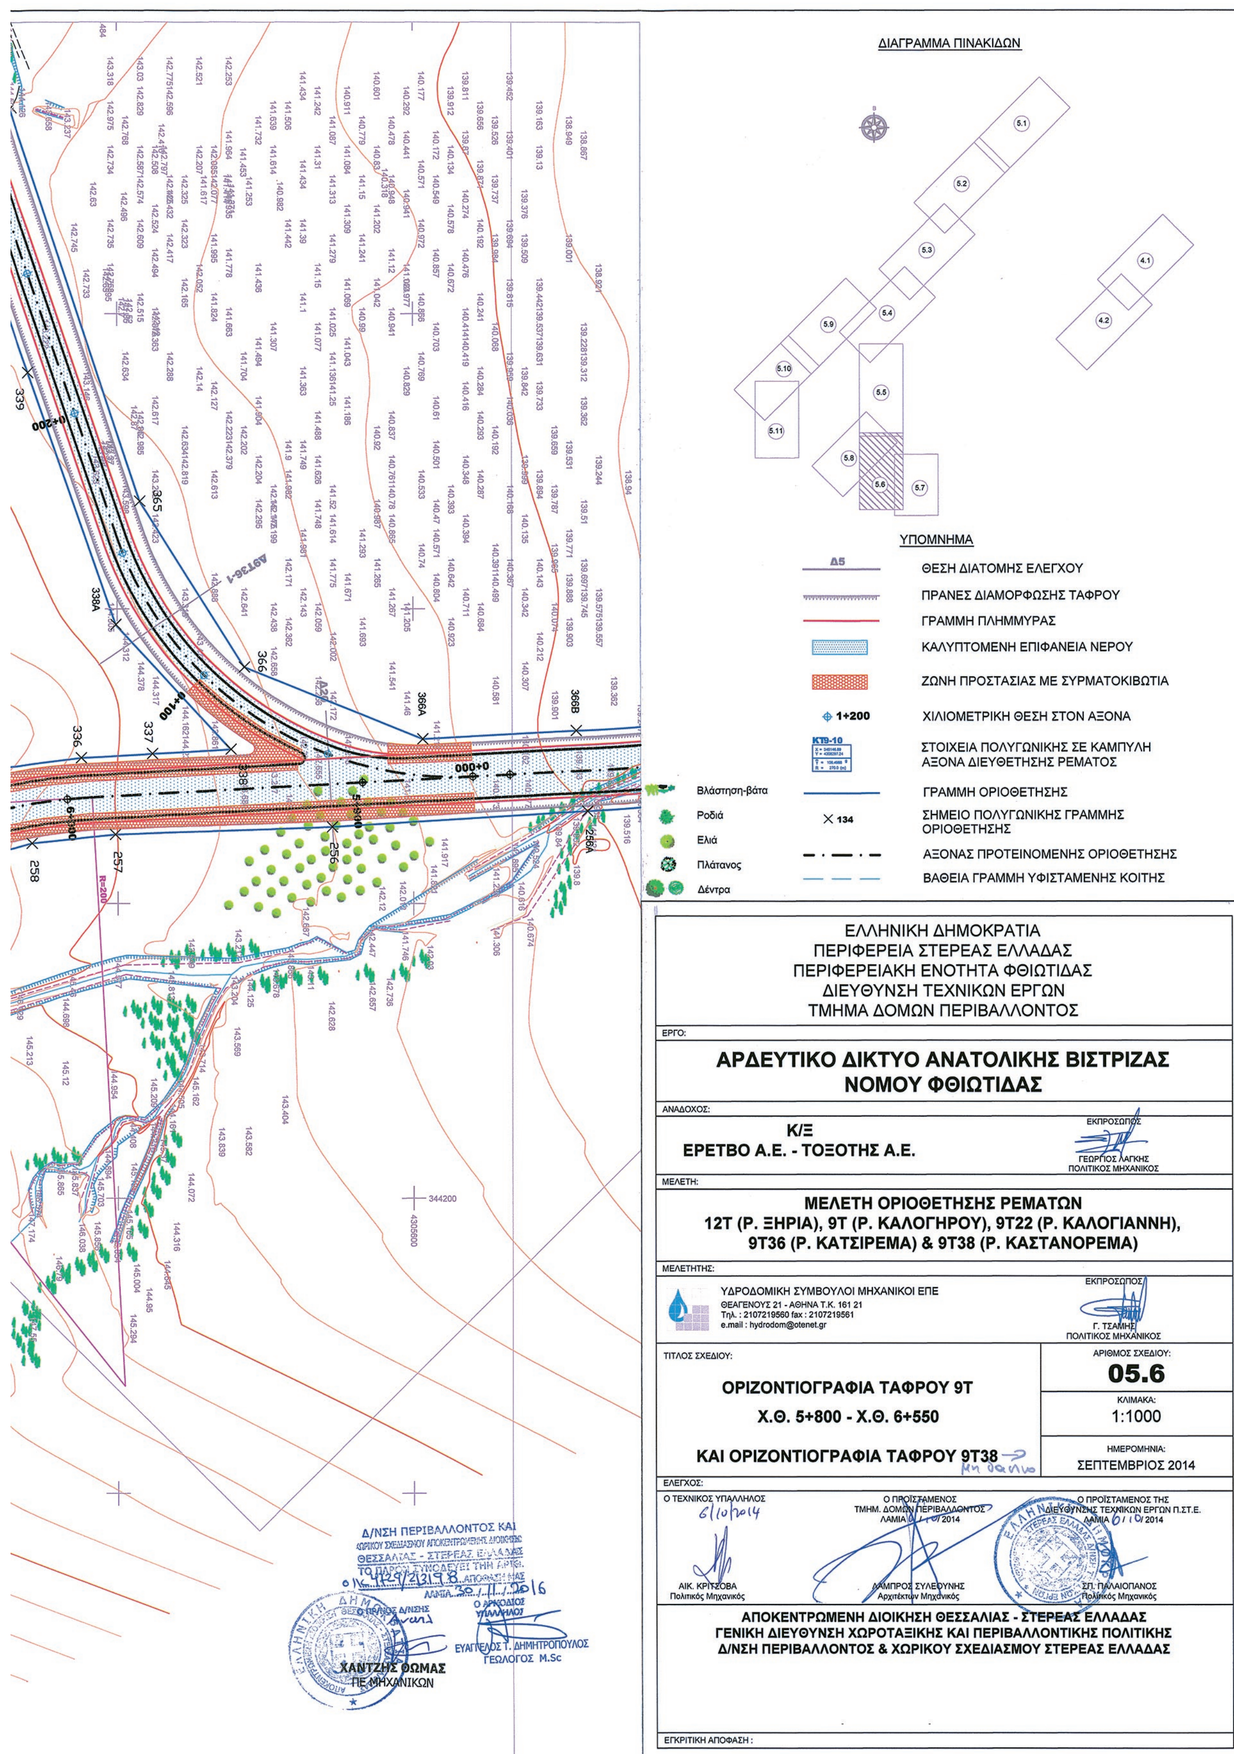


ΔΙΑΓΡΑΜΜΑ ΠΙΝΑΚΙΔΩΝ
ΥΠΟΜΝΗΜΑ
ΘΕΣΗ ΔΙΑΤΟΜΗΣ ΕΛΕΓΧΟΥ
ΠΡΑΝΕΣ ΔΙΑΜΟΡΦΩΣΗΣ ΤΑΦΡΟΥ
ΓΡΑΜΜΗ ΠΛΗΜΜΥΡΑΣ
ΚΑΛΥΠΤΟΜΕΝΗ ΕΠΙΦΑΝΕΙΑ ΝΕΡΟΥ
ΖΩΝΗ ΠΡΟΣΤΑΣΙΑΣ ΜΕ ΣΥΡΜΑΤΟΚΙΒΩΤΙΑ
ΧΙΛΙΟΜΕΤΡΙΚΗ ΘΕΣΗ ΣΤΟΝ ΑΞΟΝΑ
ΣΤΟΙΧΕΙΑ ΠΟΛΥΓΩΝΙΚΗΣ ΣΕ ΚΑΜΠΥΛΗ ΑΞΟΝΑ ΔΙΕΥΘΕΤΗΣΗΣ ΡΕΜΑΤΟΣ
ΓΡΑΜΜΗ ΟΡΙΟΘΕΤΗΣΗΣ
ΣΗΜΕΙΟ ΠΟΛΥΓΩΝΙΚΗΣ ΓΡΑΜΜΗΣ ΟΡΙΟΘΕΤΗΣΗΣ
ΑΞΟΝΑΣ ΠΡΟΤΕΙΝΟΜΕΝΗΣ ΟΡΙΟΘΕΤΗΣΗΣ
ΒΑΘΕΙΑ ΓΡΑΜΜΗ ΥΦΙΣΤΑΜΕΝΗΣ ΚΟΙΤΗΣ
Βλάστηση-βάτα
Ροδιά
Ελιά
Πλάτανος
Δέντρα
ΕΛΛΗΝΙΚΗ ΔΗΜΟΚΡΑΤΙΑ
ΠΕΡΙΦΕΡΕΙΑ ΣΤΕΡΕΑΣ ΕΛΛΑΔΑΣ
ΠΕΡΙΦΕΡΕΙΑΚΗ ΕΝΟΤΗΤΑ ΦΘΙΩΤΙΔΑΣ
ΔΙΕΥΘΥΝΣΗ ΤΕΧΝΙΚΩΝ ΕΡΓΩΝ
ΤΜΗΜΑ ΔΟΜΩΝ ΠΕΡΙΒΑΛΛΟΝΤΟΣ
ΕΡΓΟ:
ΑΡΔΕΥΤΙΚΟ ΔΙΚΤΥΟ ΑΝΑΤΟΛΙΚΗΣ ΒΙΣΤΡΙΖΑΣ ΝΟΜΟΥ ΦΘΙΩΤΙΔΑΣ
ΑΝΑΔΟΧΟΣ:
Κ/Ξ ΕΡΕΤΒΟ Α.Ε. - ΤΟΞΟΤΗΣ Α.Ε.
ΕΚΠΡΟΣΩΠΟΣ
ΓΕΩΡΓΙΟΣ ΛΑΓΚΗΣ ΠΟΛΙΤΙΚΟΣ ΜΗΧΑΝΙΚΟΣ
ΜΕΛΕΤΗ:
ΜΕΛΕΤΗ ΟΡΙΟΘΕΤΗΣΗΣ ΡΕΜΑΤΩΝ
12Τ (Ρ. ΞΗΡΙΑ), 9Τ (Ρ. ΚΑΛΟΓΗΡΟΥ), 9Τ22 (Ρ. ΚΑΛΟΓΙΑΝΝΗ),
9Τ36 (Ρ. ΚΑΤΣΙΡΕΜΑ) & 9Τ38 (Ρ. ΚΑΣΤΑΝΟΡΕΜΑ)
ΜΕΛΕΤΗΤΗΣ:
ΥΔΡΟΔΟΜΙΚΗ ΣΥΜΒΟΥΛΟΙ ΜΗΧΑΝΙΚΟΙ ΕΠΕ
ΘΕΑΓΕΝΟΥΣ 21 - ΑΘΗΝΑ Τ.Κ. 161 21
Τηλ. : 2107219560 fax : 2107219561
e.mail : hydrodom@otenet.gr
ΕΚΠΡΟΣΩΠΟΣ
Γ. ΤΣΑΜΗΣ ΠΟΛΙΤΙΚΟΣ ΜΗΧΑΝΙΚΟΣ
ΤΙΤΛΟΣ ΣΧΕΔΙΟΥ:
ΟΡΙΖΟΝΤΙΟΓΡΑΦΙΑ ΤΑΦΡΟΥ 9Τ
Χ.Θ. 5+800 - Χ.Θ. 6+550
ΚΑΙ ΟΡΙΖΟΝΤΙΟΓΡΑΦΙΑ ΤΑΦΡΟΥ 9Τ38
ΑΡΙΘΜΟΣ ΣΧΕΔΙΟΥ:
05.6
ΚΛΙΜΑΚΑ:
1:1000
ΗΜΕΡΟΜΗΝΙΑ:
ΣΕΠΤΕΜΒΡΙΟΣ 2014
ΕΛΕΓΧΟΣ:
Ο ΤΕΧΝΙΚΟΣ ΥΠΑΛΛΗΛΟΣ
6/10/2014
ΑΙΚ. ΚΡΙΤΣΟΒΑ Πολιτικός Μηχανικός
Ο ΠΡΟΪΣΤΑΜΕΝΟΣ ΤΜΗΜ. ΔΟΜΩΝ ΠΕΡΙΒΑΛΛΟΝΤΟΣ
ΛΑΜΠΡΟΣ ΣΥΛΕΒΥΝΗΣ Αρχιτέκτων Μηχανικός
Ο ΠΡΟΪΣΤΑΜΕΝΟΣ ΤΗΣ ΔΙΕΥΘΥΝΣΗΣ ΤΕΧΝΙΚΩΝ ΕΡΓΩΝ Π.ΣΤ.Ε.
ΣΠ. ΠΑΛΑΙΟΠΑΝΟΣ Πολιτικός Μηχανικός
ΑΠΟΚΕΝΤΡΩΜΕΝΗ ΔΙΟΙΚΗΣΗ ΘΕΣΣΑΛΙΑΣ - ΣΤΕΡΕΑΣ ΕΛΛΑΔΑΣ
ΓΕΝΙΚΗ ΔΙΕΥΘΥΝΣΗ ΧΩΡΟΤΑΞΙΚΗΣ ΚΑΙ ΠΕΡΙΒΑΛΛΟΝΤΙΚΗΣ ΠΟΛΙΤΙΚΗΣ
Δ/ΝΣΗ ΠΕΡΙΒΑΛΛΟΝΤΟΣ & ΧΩΡΙΚΟΥ ΣΧΕΔΙΑΣΜΟΥ ΣΤΕΡΕΑΣ ΕΛΛΑΔΑΣ
ΕΓΚΡΙΤΙΚΗ ΑΠΟΦΑΣΗ :
Δ/ΝΣΗ ΠΕΡΙΒΑΛΛΟΝΤΟΣ ΚΑΙ ΧΩΡΙΚΟΥ ΣΧΕΔΙΑΣΜΟΥ ΑΠΟΚΕΝΤΡΩΜΕΝΗΣ ΔΙΟΙΚΗΣΗΣ ΘΕΣΣΑΛΙΑΣ - ΣΤΕΡΕΑΣ ΕΛΛΑΔΑΣ
ΧΑΝΤΖΗΣ ΘΩΜΑΣ ΠΕ ΜΗΧΑΝΙΚΩΝ
ΕΥΑΓΓΕΛΟΣ Γ. ΔΗΜΗΤΡΟΠΟΥΛΟΣ ΓΕΩΛΟΓΟΣ M.Sc

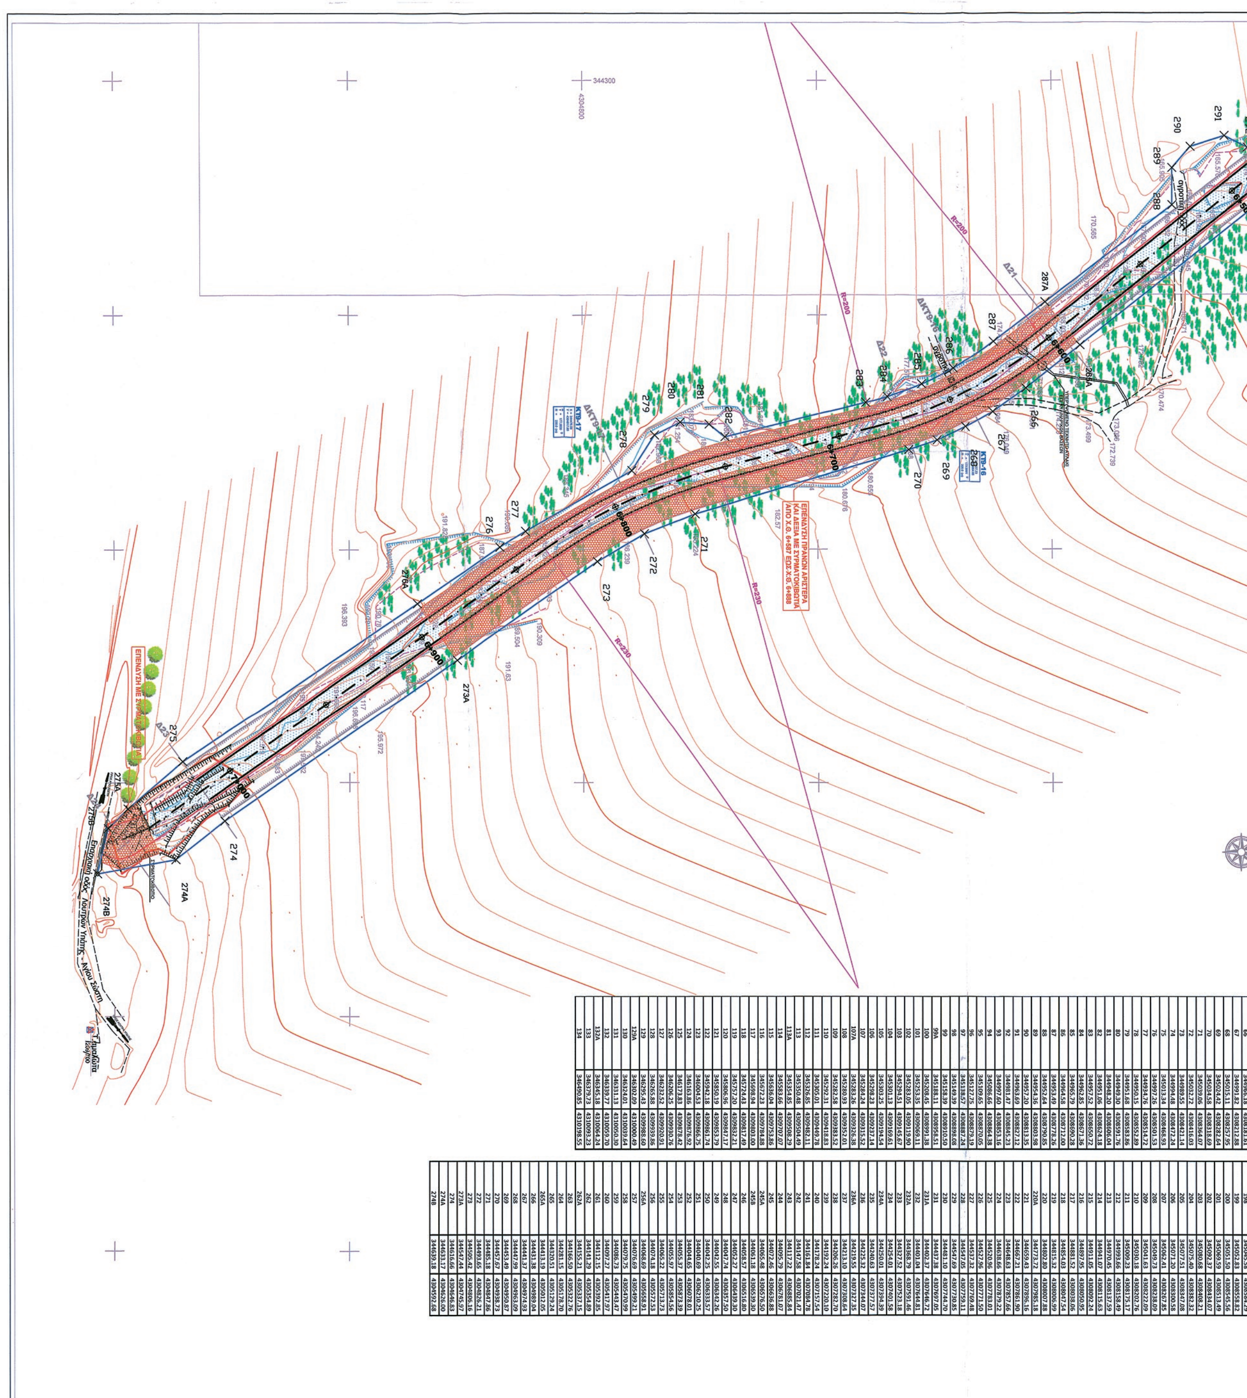


ΕΘΝΙΚΟ ΤΥΠΟΓΡΑΦΕΙΟ

Για τεχνικούς λόγους στο σχεδιάγραμμα, από το ηλεκτρονικό αρχείο, έγινε σμίκρυνση κατά ποσοστό 31%

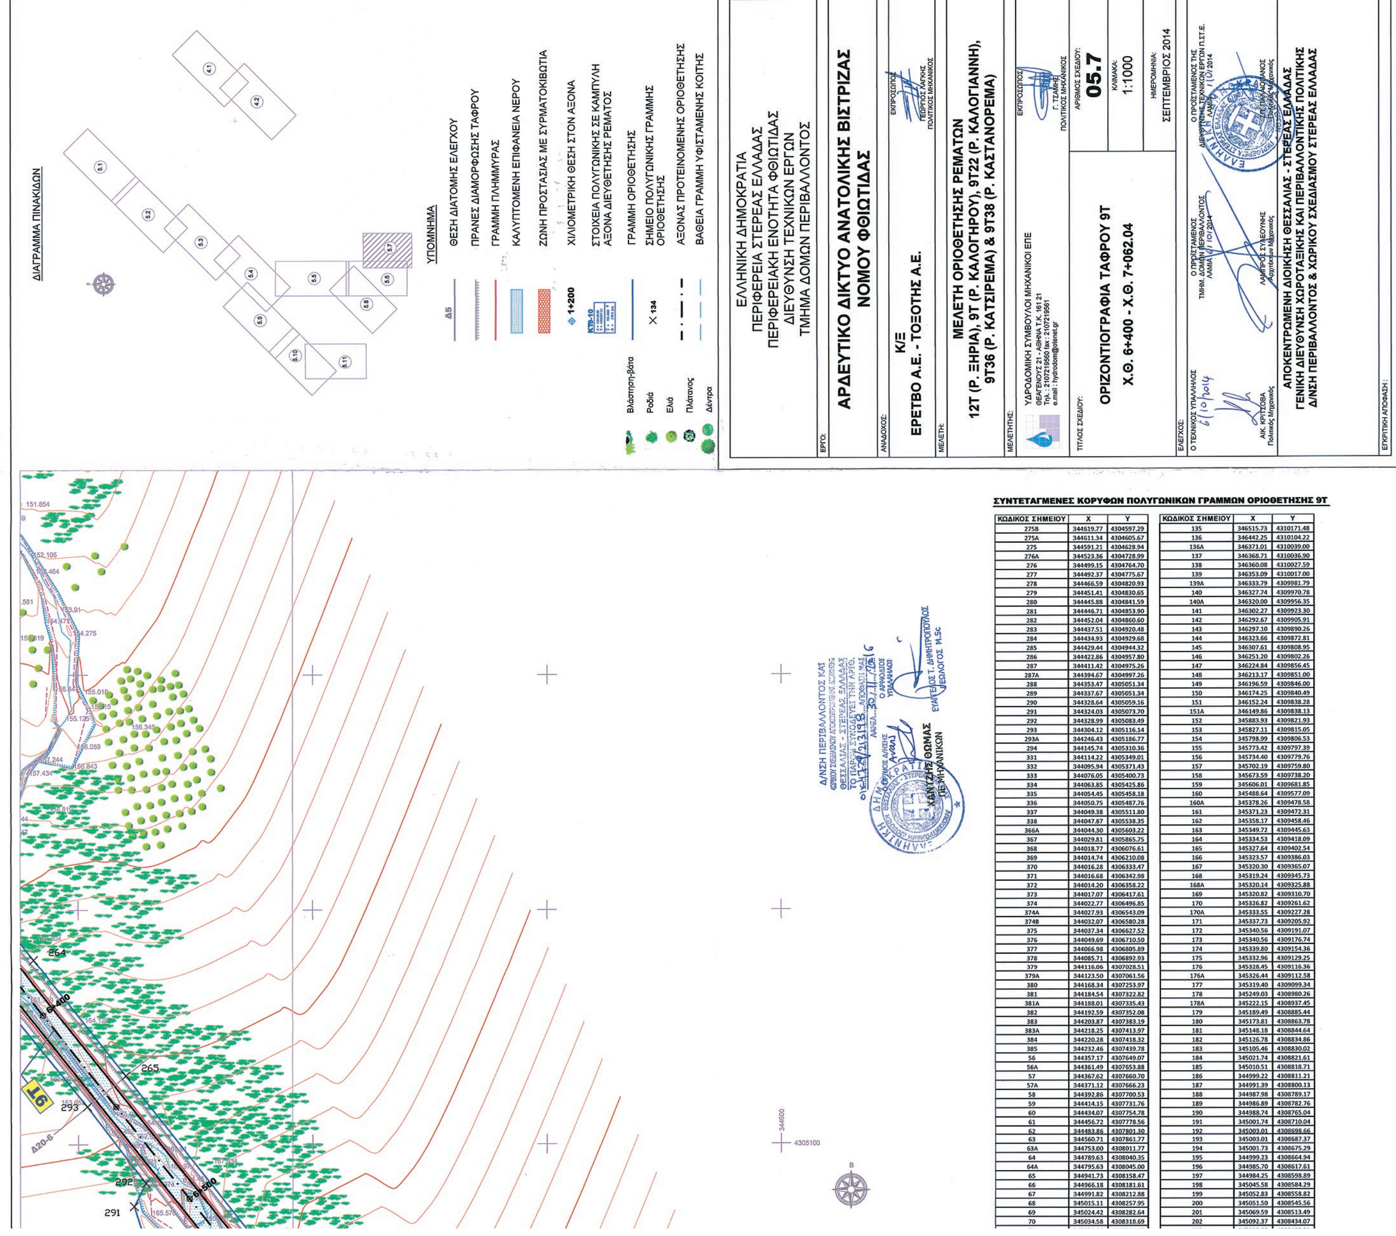

ΣΥΝΤΕΤΑΓΜΕΝΕΣ ΚΟΡΥΦΩΝ ΠΟΛΥΓΩΝΙΚΩΝ ΓΡΑΜΜΩΝ ΟΡΙΟΘΕΤΗΣΗΣ 9Τ

ΚΩΔΙΚΟΣ ΣΗΜΕΙΟΥ	X	Y	ΚΩΔΙΚΟΣ ΣΗΜΕΙΟΥ	X	Y
275B	344619.77	4304597.29	135	346515.73	4310171.48
275A	344611.34	4304605.67	136	346442.25	4310104.22
275	344591.21	4304628.94	136A	346371.01	4310039.00
276A	344523.36	4304728.99	137	346368.71	4310036.90
276	344499.15	4304764.70	138	346360.08	4310027.59
277	344492.37	4304775.67	139	346353.09	4310017.00
278	344466.59	4304820.93	139A	346333.79	4309981.79
279	344451.41	4304830.65	140	346327.74	4309970.78
280	344445.88	4304841.59	140A	346320.00	4309956.35
281	344446.71	4304853.90	141	346302.27	4309923.30
282	344452.04	4304860.60	142	346292.67	4309905.91
283	344437.51	4304920.48	143	346297.10	4309890.26
284	344434.93	4304929.68	144	346323.66	4309872.81
285	344429.44	4304944.32	145	346307.61	4309808.95
286	344422.86	4304957.80	146	346251.20	4309802.26
287	344411.42	4304975.26	147	346224.84	4309856.45
287A	344394.67	4304997.26	148	346213.17	4309851.00
288	344353.47	4305051.34	149	346196.59	4309846.00
289	344337.67	4305051.34	150	346174.25	4309840.49
290	344328.64	4305059.16	151	346152.24	4309838.28
291	344324.03	4305073.70	151A	346149.86	4309838.13
292	344328.99	4305083.49	152	345883.93	4309821.93
293	344304.12	4305116.14	153	345827.11	4309815.05
293A	344246.43	4305186.77	154	345798.99	4309806.53
294	344145.74	4305310.36	155	345773.42	4309797.39
331	344114.22	4305349.01	156	345734.40	4309779.76
332	344095.94	4305371.43	157	345702.19	4309759.80
333	344076.05	4305400.73	158	345673.59	4309738.20
334	344063.85	4305425.86	159	345606.01	4309681.85
335	344054.45	4305458.18	160	345488.64	4309577.09
336	344050.75	4305487.76	160A	345378.26	4309478.58
337	344049.38	4305511.80	161	345371.23	4309472.31
338	344047.87	4305538.35	162	345358.17	4309458.46
366A	344044.30	4305603.22	163	345349.72	4309445.63
367	344029.81	4305865.75	164	345334.53	4309418.09
368	344018.77	4306076.61	165	345327.64	4309402.54
369	344014.74	4306210.08	166	345323.57	4309386.03
370	344016.28	4306333.47	167	345320.30	4309365.07
371	344016.68	4306342.98	168	345319.24	4309345.73
372	344014.20	4306358.22	168A	345320.14	4309325.88
373	344017.07	4306417.61	169	345320.82	4309310.70
374	344022.77	4306496.85	170	345326.82	4309261.62
374A	344027.93	4306543.09	170A	345333.55	4309227.28
374B	344032.07	4306580.28	171	345337.73	4309205.92
375	344037.34	4306627.52	172	345340.56	4309191.07
376	344049.69	4306710.50	173	345340.56	4309176.74
377	344066.98	4306805.89	174	345339.80	4309154.36
378	344085.71	4306892.93	175	345332.96	4309129.25
379	344116.06	4307028.51	176	345328.45	4309116.36
379A	344123.50	4307061.56	176A	345326.44	4309112.58
380	344168.34	4307253.97	177	345319.40	4309099.34
381	344184.54	4307322.82	178	345249.03	4308980.26
381A	344188.01	4307335.43	178A	345222.15	4308937.45
382	344192.59	4307352.08	179	345189.49	4308885.44
383	344203.87	4307383.19	180	345173.81	4308863.78
383A	344218.25	4307413.97	181	345148.18	4308844.64
384	344220.28	4307418.32	182	345126.78	4308834.86
385	344232.46	4307439.78	183	345105.46	4308830.02
56	344357.17	4307649.07	184	345021.74	4308821.61
56A	344361.49	4307653.88	185	345010.51	4308818.71
57	344367.62	4307660.70	186	344999.22	4308811.21
57A	344371.12	4307666.23	187	344991.39	4308800.13
58	344392.86	4307700.53	188	344987.98	4308789.17
59	344414.15	4307731.76	189	344986.89	4308782.76
60	344434.07	4307754.78	190	344988.74	4308765.04
61	344456.72	4307778.56	191	345001.74	4308710.04
62	344483.86	4307801.30	192	345003.01	4308698.66
63	344560.71	4307861.77	193	345003.01	4308687.37
63A	344753.00	4308011.77	194	345001.73	4308675.29
64	344789.63	4308040.35	195	344999.23	4308664.94
64A	344795.63	4308045.00	196	344985.70	4308617.61
65	344941.73	4308158.47	197	344984.25	4308598.89
66	344966.18	4308181.61	198	345045.58	4308584.29
67	344991.82	4308212.88	199	345052.83	4308558.82
68	345015.11	4308257.95	200	345051.50	4308545.56
69	345024.42	4308282.64	201	345069.59	4308513.49
70	345034.58	4308318.69	202	345092.37	4308434.07

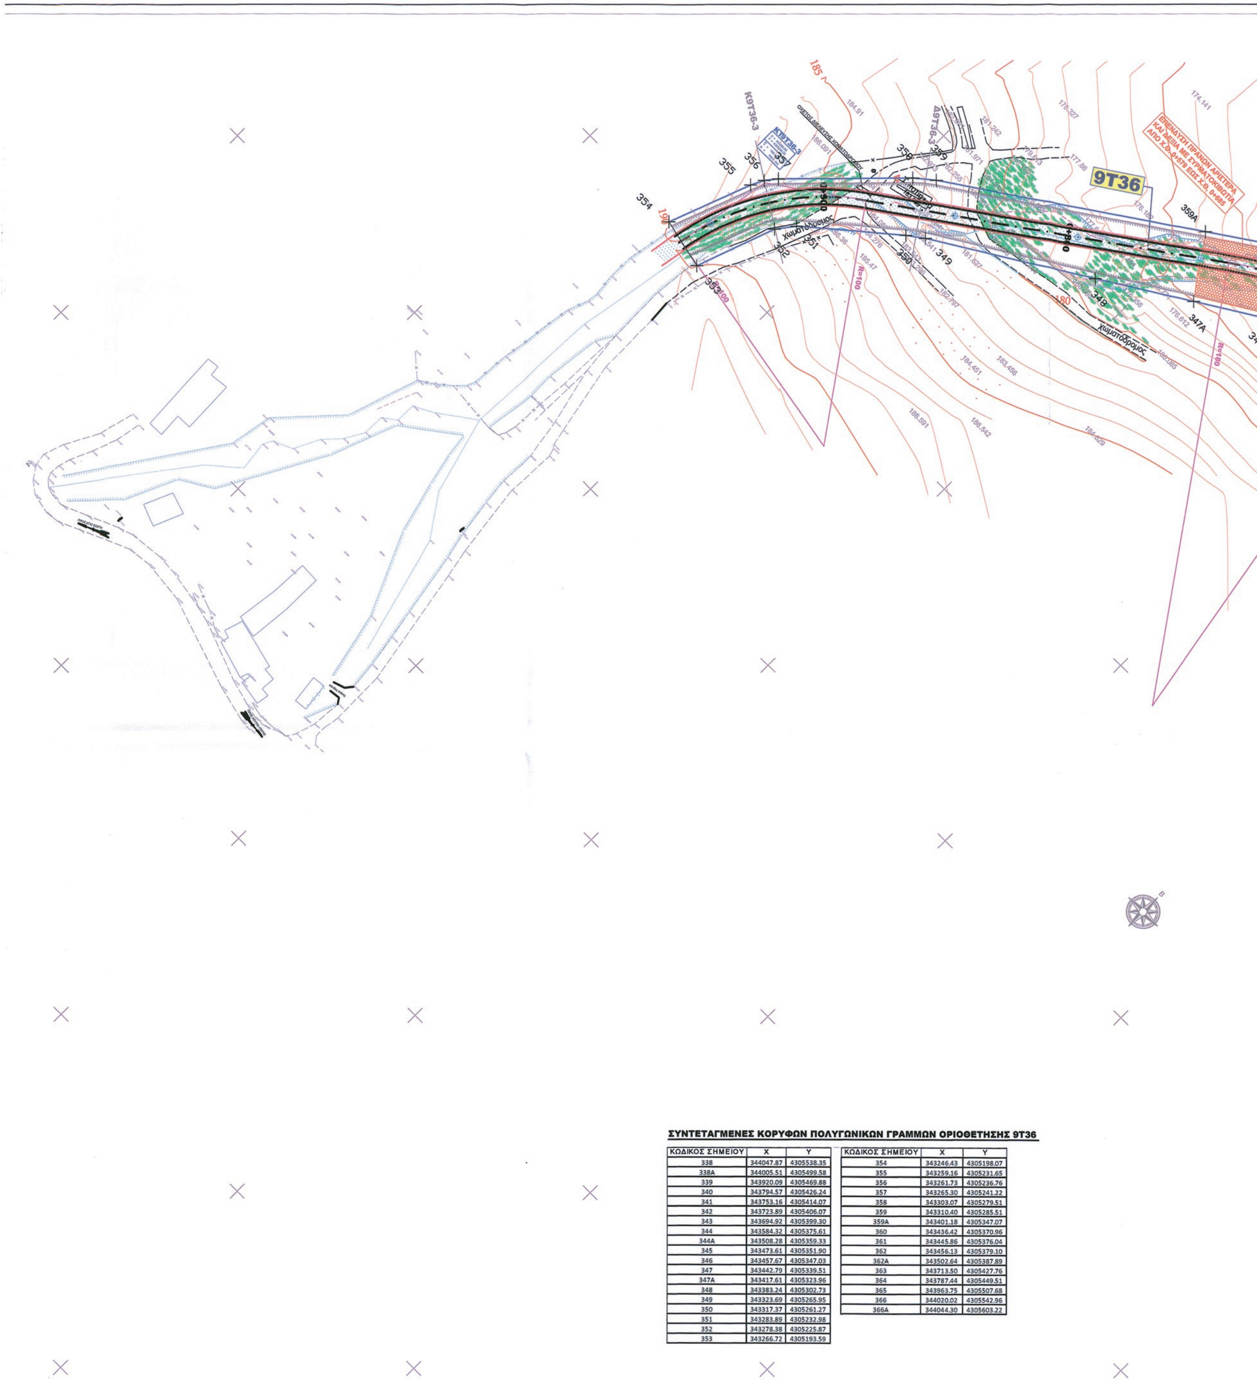



ΣΥΝΤΕΤΑΓΜΕΝΕΣ ΚΟΡΥΦΩΝ ΠΟΛΥΓΩΝΙΚΩΝ ΓΡΑΜΜΩΝ ΟΡΙΟΘΕΤΗΣΗΣ 9Τ36


ΚΩΔΙΚΟΣ ΣΗΜΕΙΟΥ	X	Y
338	344047.87	4305538.35
338A	344005.51	4305499.58
339	343920.09	4305469.88
340	343794.57	4305426.24
341	343753.16	4305414.07
342	343723.89	4305406.07
343	343694.92	4305399.30
344	343584.32	4305375.61
344A	343508.28	4305359.33
345	343473.61	4305351.90
346	343457.67	4305347.03
347	343442.79	4305339.51
347A	343417.61	4305323.96
348	343383.24	4305302.73
349	343323.69	4305265.95
350	343317.37	4305261.27
351	343283.89	4305232.98
352	343278.38	4305225.87
353	343266.72	4305193.59

ΚΩΔΙΚΟΣ ΣΗΜΕΙΟΥ	X	Y
354	343246.43	4305198.07
355	343259.16	4305231.65
356	343261.73	4305236.76
357	343265.30	4305241.22
358	343303.07	4305279.51
359	343310.40	4305285.51
359A	343401.18	4305347.07
360	343436.42	4305370.96
361	343445.86	4305376.04
362	343456.13	4305379.10
362A	343502.64	4305387.89
363	343713.50	4305427.76
364	343787.44	4305449.51
365	343963.75	4305507.68
366	344020.02	4305542.96
366A	344044.30	4305603.22

ΕΘΝΙΚΟ ΤΥΠΟΓΡΑΦΕΙΟ
Για τεχνικούς λόγους στο σχεδιάγραμμα, από το ηλεκτρονικό αρχείο, έγινε σμίκρυνση κατά ποσοστό 33%

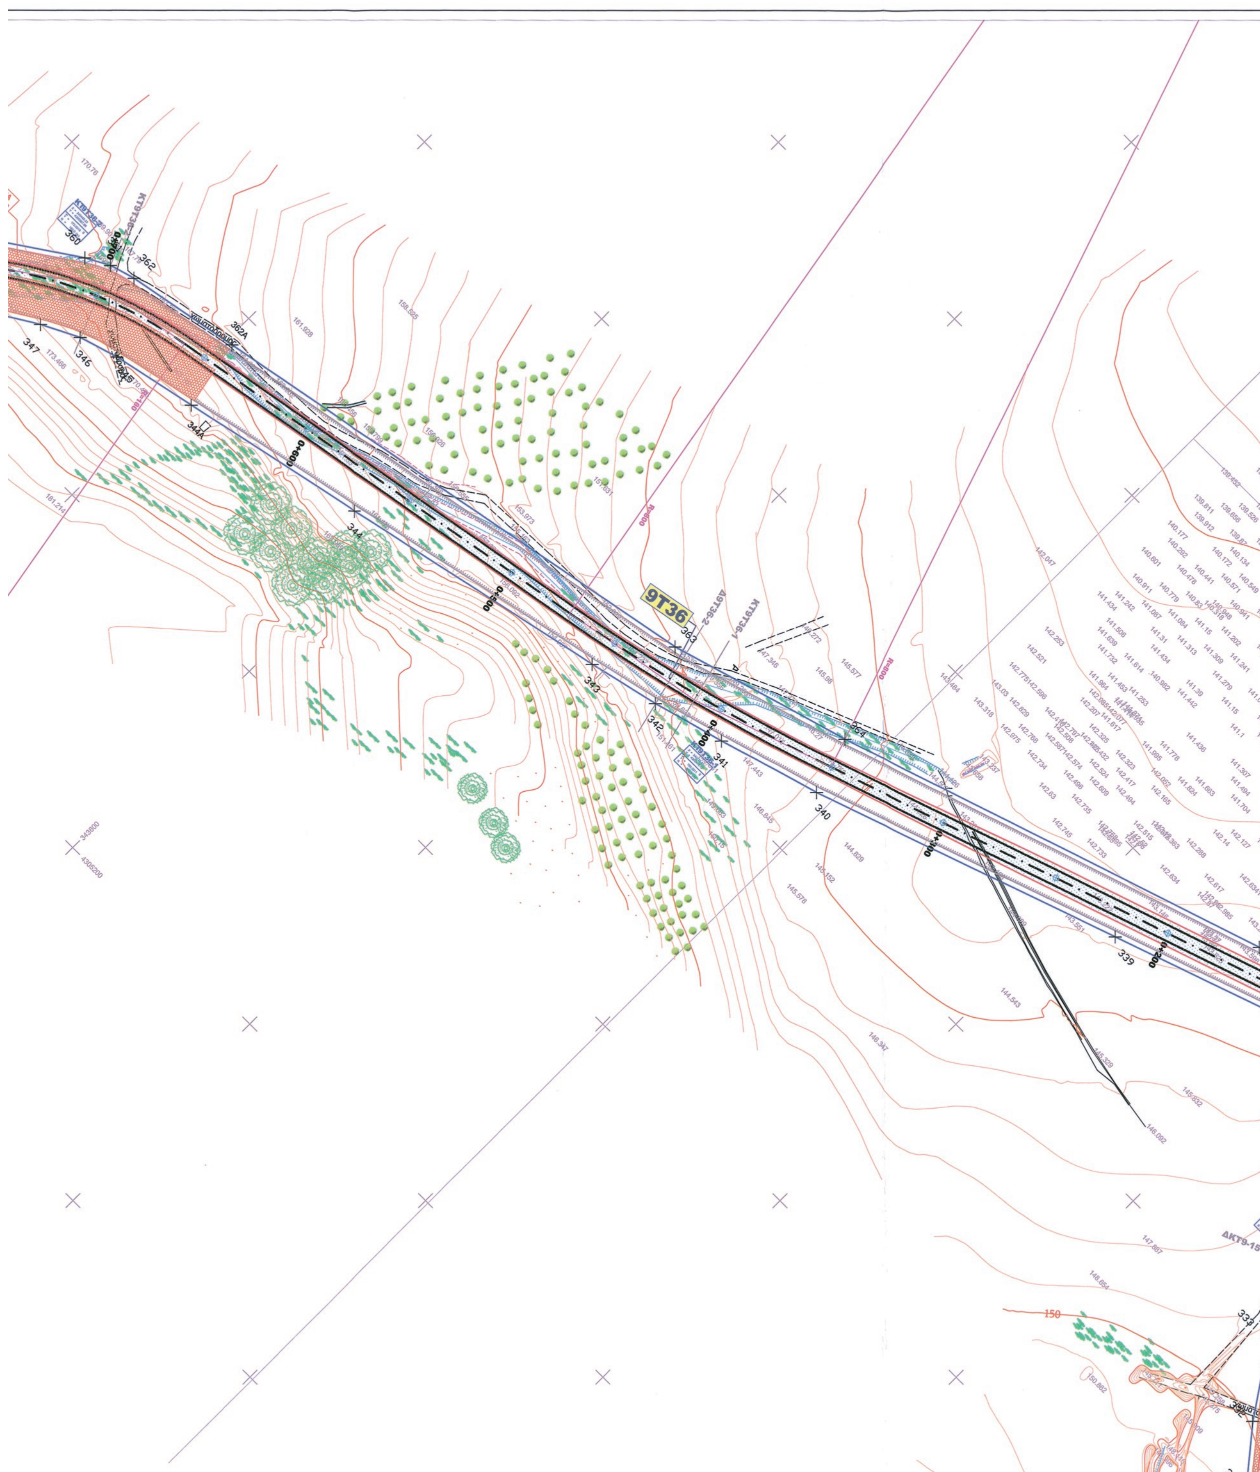
9T36
150

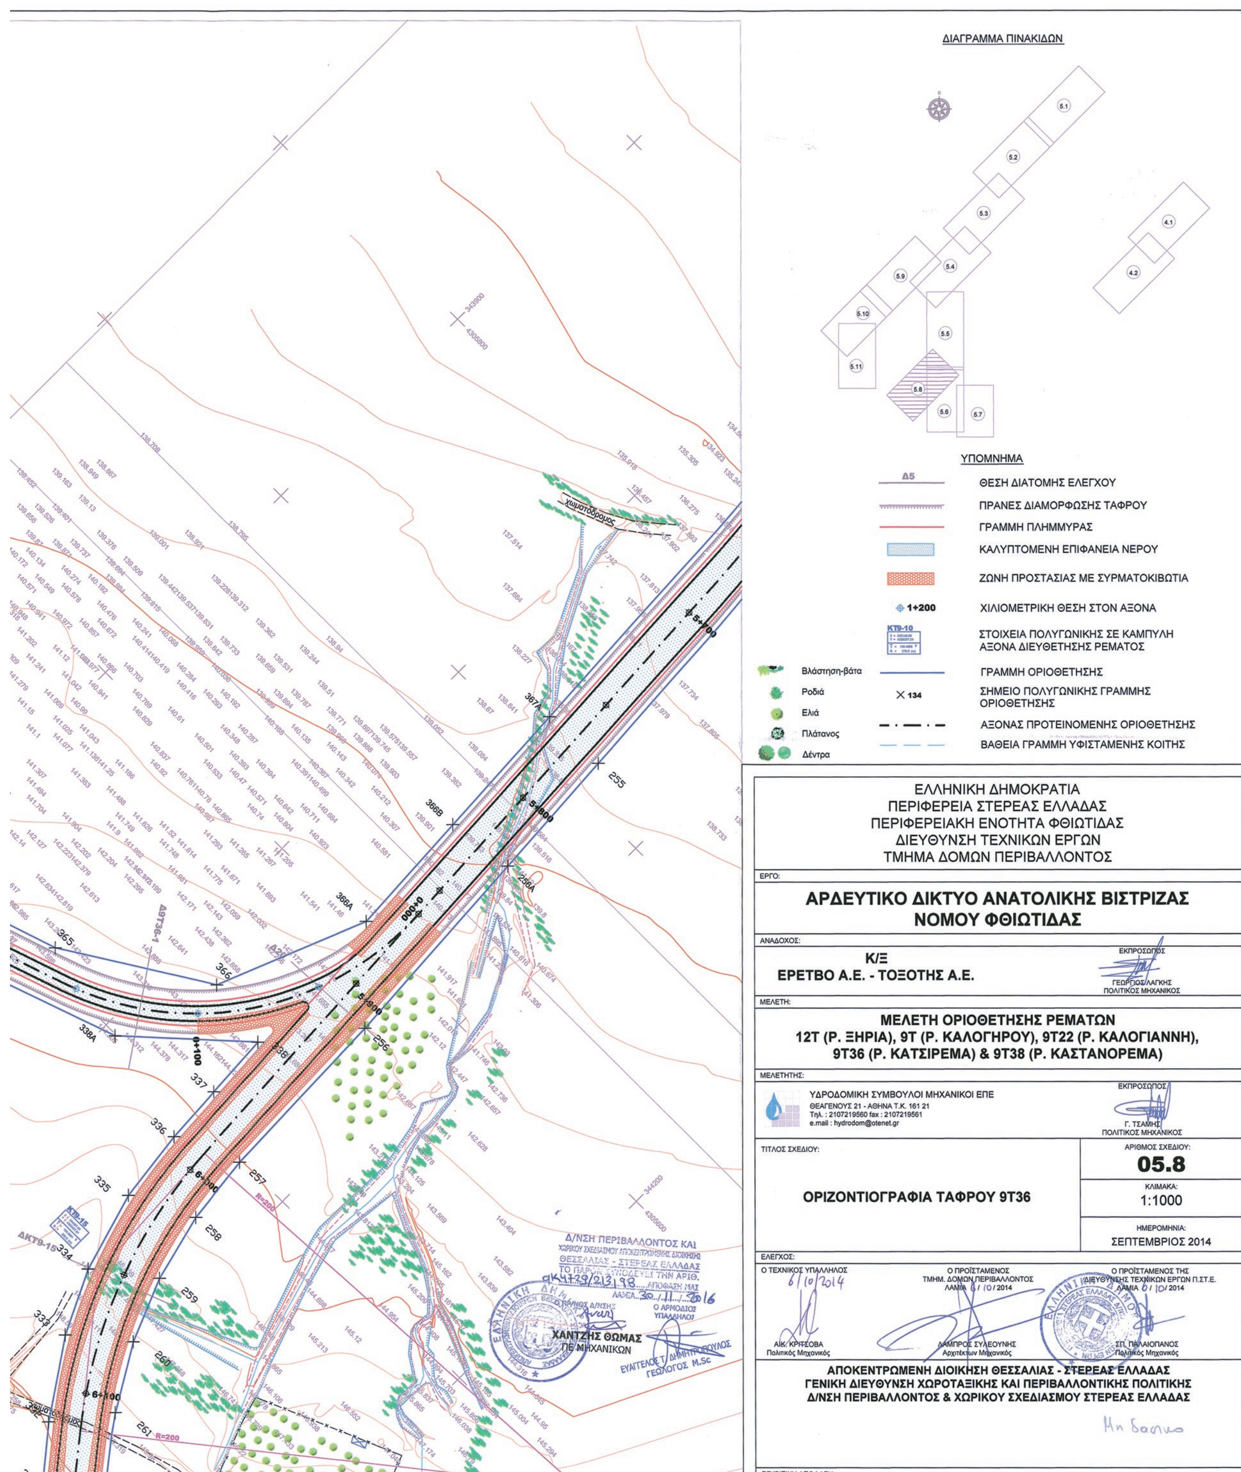
ΔΙΑΓΡΑΜΜΑ ΠΙΝΑΚΙΔΩΝ
5.1
5.2
5.3
5.4
5.5
5.6
5.7
5.8
5.9
5.10
5.11
4.1
4.2
ΥΠΟΜΝΗΜΑ
Δ5 ΘΕΣΗ ΔΙΑΤΟΜΗΣ ΕΛΕΓΧΟΥ
ΠΡΑΝΕΣ ΔΙΑΜΟΡΦΩΣΗΣ ΤΑΦΡΟΥ
ΓΡΑΜΜΗ ΠΛΗΜΜΥΡΑΣ
ΚΑΛΥΠΤΟΜΕΝΗ ΕΠΙΦΑΝΕΙΑ ΝΕΡΟΥ
ΖΩΝΗ ΠΡΟΣΤΑΣΙΑΣ ΜΕ ΣΥΡΜΑΤΟΚΙΒΩΤΙΑ
1+200 ΧΙΛΙΟΜΕΤΡΙΚΗ ΘΕΣΗ ΣΤΟΝ ΑΞΟΝΑ
KT9-10 ΣΤΟΙΧΕΙΑ ΠΟΛΥΓΩΝΙΚΗΣ ΣΕ ΚΑΜΠΥΛΗ ΑΞΟΝΑ ΔΙΕΥΘΕΤΗΣΗΣ ΡΕΜΑΤΟΣ
Βλάστηση-βάτα
Ροδιά
Ελιά
Πλάτανος
Δέντρα
ΓΡΑΜΜΗ ΟΡΙΟΘΕΤΗΣΗΣ
134 ΣΗΜΕΙΟ ΠΟΛΥΓΩΝΙΚΗΣ ΓΡΑΜΜΗΣ ΟΡΙΟΘΕΤΗΣΗΣ
ΑΞΟΝΑΣ ΠΡΟΤΕΙΝΟΜΕΝΗΣ ΟΡΙΟΘΕΤΗΣΗΣ
ΒΑΘΕΙΑ ΓΡΑΜΜΗ ΥΦΙΣΤΑΜΕΝΗΣ ΚΟΙΤΗΣ
ΕΛΛΗΝΙΚΗ ΔΗΜΟΚΡΑΤΙΑ
ΠΕΡΙΦΕΡΕΙΑ ΣΤΕΡΕΑΣ ΕΛΛΑΔΑΣ
ΠΕΡΙΦΕΡΕΙΑΚΗ ΕΝΟΤΗΤΑ ΦΘΙΩΤΙΔΑΣ
ΔΙΕΥΘΥΝΣΗ ΤΕΧΝΙΚΩΝ ΕΡΓΩΝ
ΤΜΗΜΑ ΔΟΜΩΝ ΠΕΡΙΒΑΛΛΟΝΤΟΣ
ΕΡΓΟ:
ΑΡΔΕΥΤΙΚΟ ΔΙΚΤΥΟ ΑΝΑΤΟΛΙΚΗΣ ΒΙΣΤΡΙΖΑΣ ΝΟΜΟΥ ΦΘΙΩΤΙΔΑΣ
ΑΝΑΔΟΧΟΣ:
Κ/Ξ ΕΡΕΤΒΟ Α.Ε. - ΤΟΞΟΤΗΣ Α.Ε.
ΕΚΠΡΟΣΩΠΟΣ
ΓΕΩΡΓΙΟΣ ΛΑΓΚΗΣ
ΠΟΛΙΤΙΚΟΣ ΜΗΧΑΝΙΚΟΣ
ΜΕΛΕΤΗ:
ΜΕΛΕΤΗ ΟΡΙΟΘΕΤΗΣΗΣ ΡΕΜΑΤΩΝ
12Τ (Ρ. ΞΗΡΙΑ), 9Τ (Ρ. ΚΑΛΟΓΗΡΟΥ), 9Τ22 (Ρ. ΚΑΛΟΓΙΑΝΝΗ),
9Τ36 (Ρ. ΚΑΤΣΙΡΕΜΑ) & 9Τ38 (Ρ. ΚΑΣΤΑΝΟΡΕΜΑ)
ΜΕΛΕΤΗΤΗΣ:
ΥΔΡΟΔΟΜΙΚΗ ΣΥΜΒΟΥΛΟΙ ΜΗΧΑΝΙΚΟΙ ΕΠΕ
ΘΕΑΓΕΝΟΥΣ 21 - ΑΘΗΝΑ Τ.Κ. 161 21
Τηλ. : 2107219560 fax : 2107219561
e.mail : hydrodom@otenet.gr
ΕΚΠΡΟΣΩΠΟΣ
Γ. ΤΣΑΜΗΣ
ΠΟΛΙΤΙΚΟΣ ΜΗΧΑΝΙΚΟΣ
ΤΙΤΛΟΣ ΣΧΕΔΙΟΥ:
ΟΡΙΖΟΝΤΙΟΓΡΑΦΙΑ ΤΑΦΡΟΥ 9Τ36
ΑΡΙΘΜΟΣ ΣΧΕΔΙΟΥ: 05.8
ΚΛΙΜΑΚΑ: 1:1000
ΗΜΕΡΟΜΗΝΙΑ: ΣΕΠΤΕΜΒΡΙΟΣ 2014
ΕΛΕΓΧΟΣ:
Ο ΤΕΧΝΙΚΟΣ ΥΠΑΛΛΗΛΟΣ
6/10/2014
ΑΙΚ. ΚΡΙΤΣΟΒΑ
Πολιτικός Μηχανικός
Ο ΠΡΟΪΣΤΑΜΕΝΟΣ
ΤΜΗΜ. ΔΟΜΩΝ ΠΕΡΙΒΑΛΛΟΝΤΟΣ
ΛΑΜΙΑ 6/10/2014
ΛΑΜΠΡΟΣ ΣΥΛΕΟΥΝΗΣ
Αρχιτέκτων Μηχανικός
Ο ΠΡΟΪΣΤΑΜΕΝΟΣ ΤΗΣ
ΔΙΕΥΘΥΝΣΗΣ ΤΕΧΝΙΚΩΝ ΕΡΓΩΝ Π.ΣΤ.Ε.
ΛΑΜΙΑ 6/10/2014
ΣΠ. ΠΑΛΑΙΟΠΑΝΟΣ
Πολιτικός Μηχανικός
ΑΠΟΚΕΝΤΡΩΜΕΝΗ ΔΙΟΙΚΗΣΗ ΘΕΣΣΑΛΙΑΣ - ΣΤΕΡΕΑΣ ΕΛΛΑΔΑΣ
ΓΕΝΙΚΗ ΔΙΕΥΘΥΝΣΗ ΧΩΡΟΤΑΞΙΚΗΣ ΚΑΙ ΠΕΡΙΒΑΛΛΟΝΤΙΚΗΣ ΠΟΛΙΤΙΚΗΣ
Δ/ΝΣΗ ΠΕΡΙΒΑΛΛΟΝΤΟΣ & ΧΩΡΙΚΟΥ ΣΧΕΔΙΑΣΜΟΥ ΣΤΕΡΕΑΣ ΕΛΛΑΔΑΣ
Μη δασικό
ΕΓΚΡΙΤΙΚΗ ΑΠΟΦΑΣΗ:
Δ/ΝΣΗ ΠΕΡΙΒΑΛΛΟΝΤΟΣ ΚΑΙ
ΧΩΡΙΚΟΥ ΣΧΕΔΙΑΣΜΟΥ ΑΠΟΚΕΝΤΡΩΜΕΝΗΣ ΔΙΟΙΚΗΣΗΣ
ΘΕΣΣΑΛΙΑΣ - ΣΤΕΡΕΑΣ ΕΛΛΑΔΑΣ
ΤΟ ΠΑΡΟΝ ΣΥΝΟΔΕΥΕΙ ΤΗΝ ΑΡΙΘ.
9Κ4729/213198 ΑΠΟΦΑΣΗ ΜΑΣ
ΛΑΜΙΑ 30/11/2016
Ο ΑΡΜΟΔΙΟΣ ΥΠΑΛΛΗΛΟΣ
ΧΑΝΤΖΗΣ ΘΩΜΑΣ
ΠΕ ΜΗΧΑΝΙΚΩΝ
ΕΥΑΓΓΕΛΟΣ Τ. ΔΗΜΗΤΡΟΠΟΥΛΟΣ
ΓΕΩΛΟΓΟΣ M.Sc
χωματόδρομος
5+100
5+000
6+000
6+100
255
256
256A
257
258
259
260
261
334
335
336
337
338
338A
365
366
366B
367A
368A
R=200
143.404
143.582
143.839
144.316
144.645
144.95
145.004
145.294
344200
4305600
343900
4305900

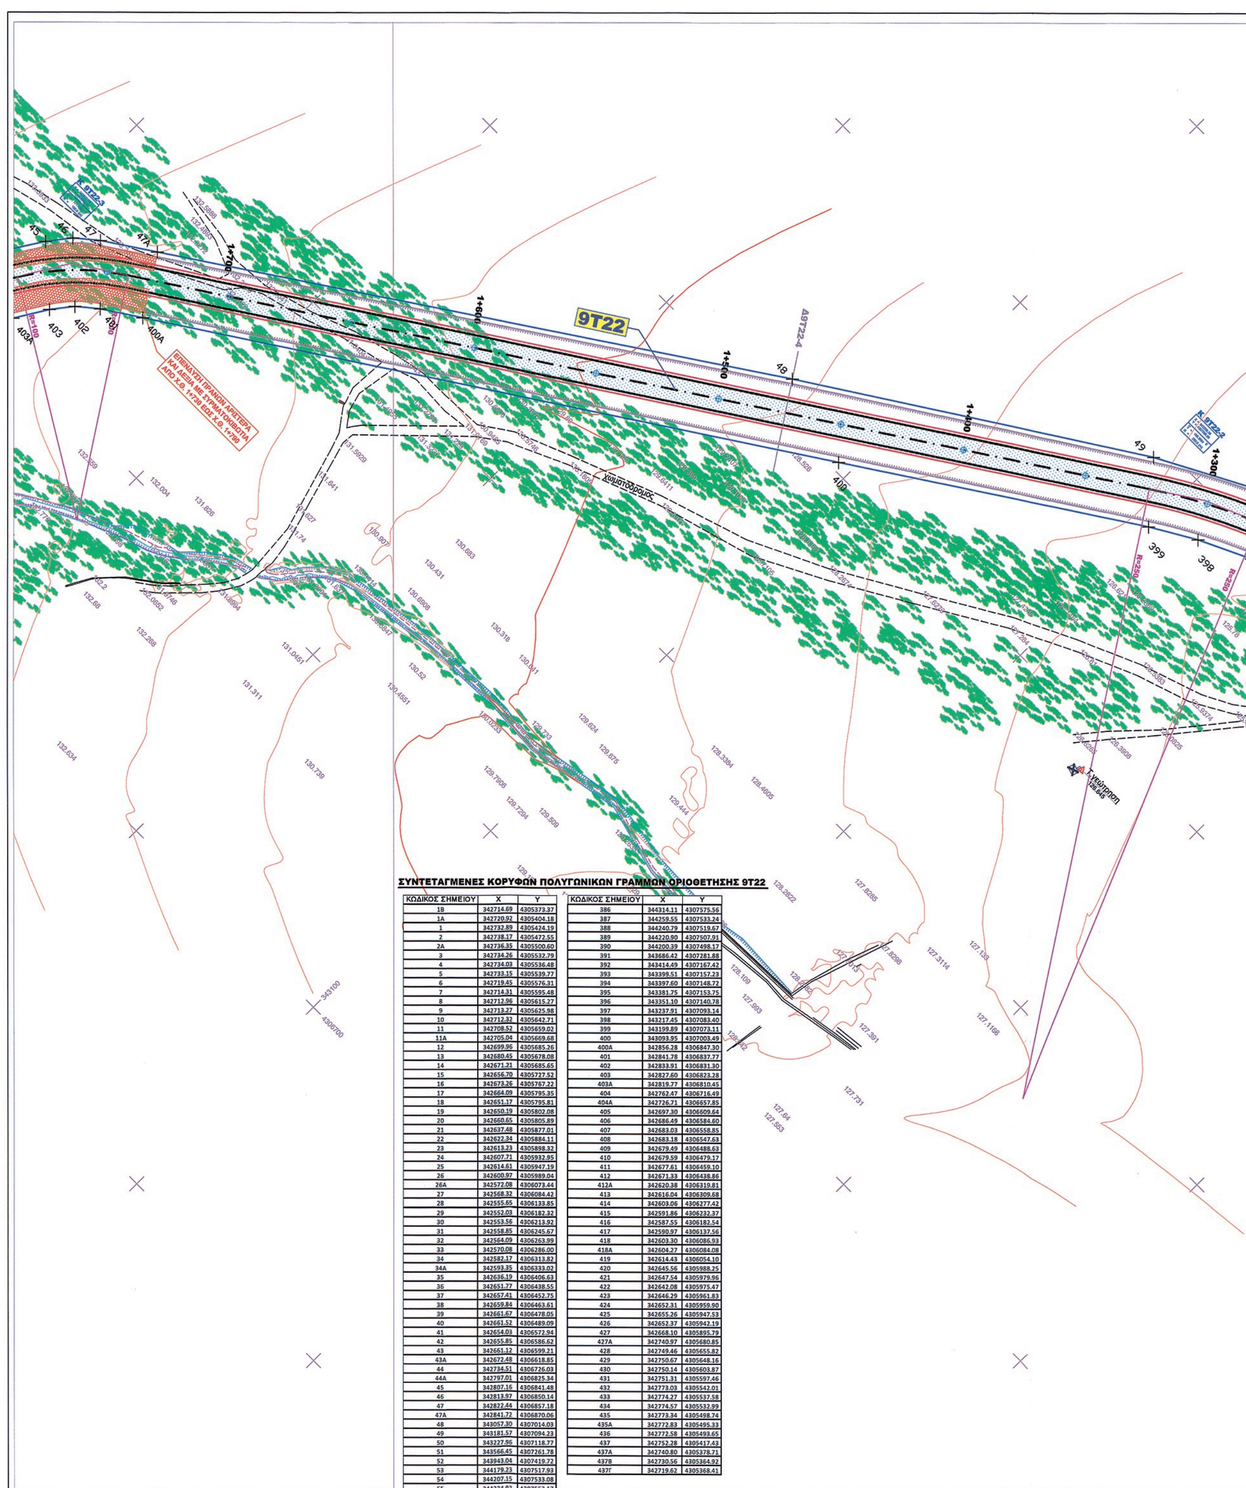


ΣΥΝΤΕΤΑΓΜΕΝΕΣ ΚΟΡΥΦΩΝ ΠΟΛΥΓΩΝΙΚΩΝ ΓΡΑΜΜΩΝ ΟΡΙΟΘΕΤΗΣΗΣ 9T22


ΚΩΔΙΚΟΣ ΣΗΜΕΙΟΥ	X	Y
1B	342714.69	4305373.37
1A	342720.92	4305404.18
1	342732.89	4305424.19
2	342738.17	4305472.55
2A	342736.35	4305500.60
3	342734.26	4305532.79
4	342734.03	4305536.48
5	342733.15	4305539.77
6	342719.45	4305576.31
7	342714.31	4305595.48
8	342712.96	4305615.27
9	342713.27	4305625.98
10	342712.32	4305642.71
11	342708.52	4305659.02
11A	342705.04	4305669.68
12	342699.96	4305685.26
13	342680.45	4305678.08
14	342671.21	4305685.65
15	342656.70	4305727.52
16	342673.26	4305767.22
17	342664.09	4305795.35
18	342651.17	4305795.81
19	342650.19	4305802.08
20	342660.65	4305805.89
21	342637.48	4305877.01
22	342622.34	4305884.11
23	342613.23	4305898.32
24	342607.71	4305932.95
25	342614.61	4305947.19
26	342600.97	4305989.04
26A	342572.08	4306073.44
27	342568.32	4306084.42
28	342555.65	4306133.85
29	342552.03	4306182.32
30	342553.56	4306213.92
31	342558.85	4306245.67
32	342564.09	4306263.99
33	342570.08	4306286.00
34	342582.17	4306313.82
34A	342593.35	4306333.02
35	342636.19	4306406.63
36	342651.77	4306438.55
37	342657.41	4306452.75
38	342659.84	4306463.61
39	342661.67	4306478.05
40	342661.52	4306489.09
41	342654.03	4306572.94
42	342655.85	4306586.62
43	342661.12	4306599.21
43A	342672.48	4306618.85
44	342734.51	4306726.03
44A	342797.01	4306825.34
45	342807.16	4306841.48
46	342813.97	4306850.14
47	342822.44	4306857.18
47A	342841.72	4306870.06
48	343057.30	4307014.03
49	343181.57	4307094.23
50	343227.96	4307118.77
51	343566.45	4307261.78
52	343943.04	4307419.72
53	344179.23	4307517.93
54	344207.15	4307533.08
55	344234.93	4307552.17

ΚΩΔΙΚΟΣ ΣΗΜΕΙΟΥ	X	Y
386	344314.11	4307575.56
387	344259.55	4307533.24
388	344240.79	4307519.67
389	344220.90	4307507.91
390	344200.39	4307498.17
391	343686.42	4307281.88
392	343414.49	4307167.42
393	343399.51	4307157.23
394	343397.60	4307148.72
395	343381.75	4307153.75
396	343351.10	4307140.78
397	343237.91	4307093.14
398	343217.45	4307083.40
399	343199.89	4307073.11
400	343093.95	4307003.49
400A	342856.28	4306847.30
401	342841.78	4306837.77
402	342833.91	4306831.30
403	342827.60	4306823.28
403A	342819.77	4306810.45
404	342762.47	4306716.49
404A	342726.71	4306657.85
405	342697.30	4306609.64
406	342686.49	4306584.60
407	342683.03	4306558.85
408	342683.18	4306547.63
409	342679.49	4306488.63
410	342679.59	4306479.17
411	342677.61	4306459.10
412	342671.33	4306438.86
412A	342620.38	4306319.81
413	342616.04	4306309.68
414	342603.06	4306277.42
415	342591.86	4306232.37
416	342587.55	4306182.54
417	342590.97	4306137.56
418	342603.30	4306086.93
418A	342604.27	4306084.08
419	342614.43	4306054.10
420	342645.56	4305988.25
421	342647.54	4305979.96
422	342642.08	4305975.47
423	342646.29	4305961.83
424	342652.31	4305959.90
425	342655.26	4305947.53
426	342652.37	4305942.19
427	342668.10	4305895.79
427A	342740.97	4305680.85
428	342749.46	4305655.82
429	342750.67	4305648.16
430	342750.14	4305603.87
431	342751.31	4305597.46
432	342773.03	4305542.01
433	342774.27	4305537.58
434	342774.57	4305532.99
435	342773.34	4305498.74
435A	342772.83	4305495.33
436	342772.58	4305493.65
437	342752.28	4305417.43
437A	342740.80	4305378.71
437B	342730.56	4305364.92
437Γ	342719.62	4305368.41


ΕΘΝΙΚΟ ΤΥΠΟΓΡΑΦΕΙΟ
Για τεχνικούς λόγους στο σχεδιάγραμμα, από το ηλεκτρονικό αρχείο, έγινε σμίκρυνση κατά ποσοστό 33%

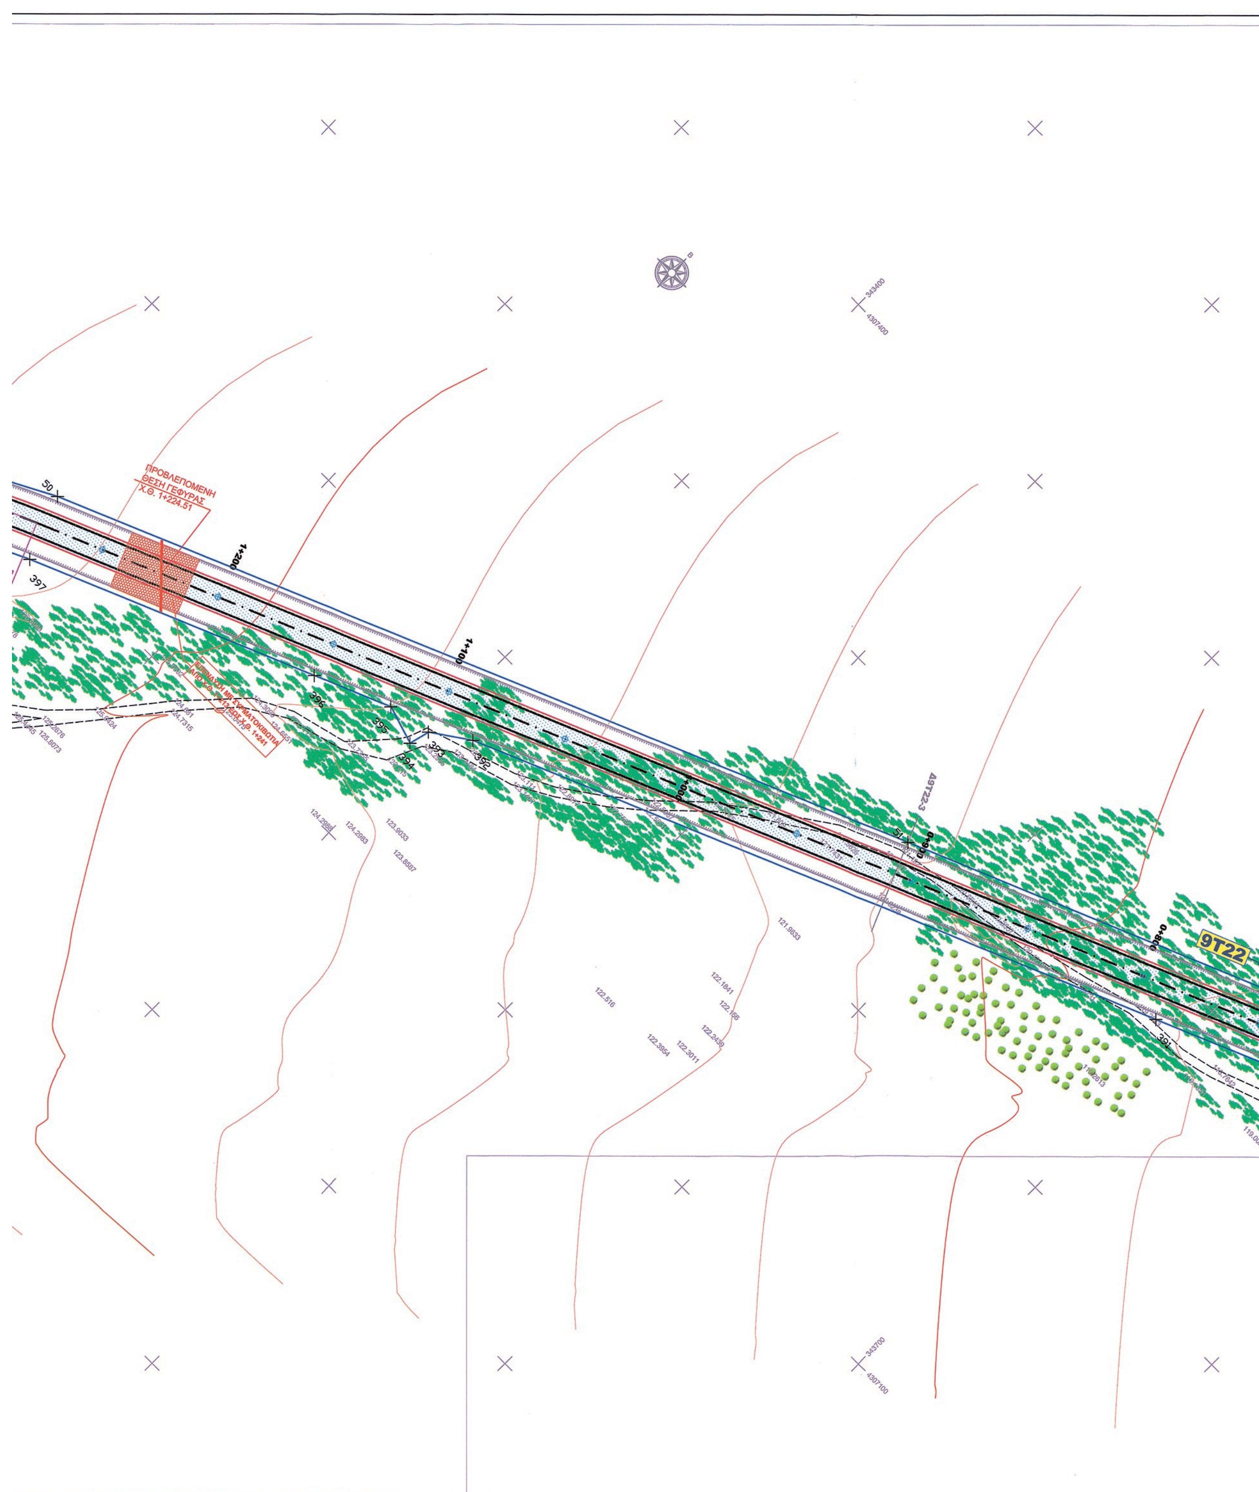


ΠΡΟΒΛΕΠΟΜΕΝΗ
ΘΕΣΗ ΓΕΦΥΡΑΣ
Χ.Θ. 1+224.51
1+200
1+100
9T22

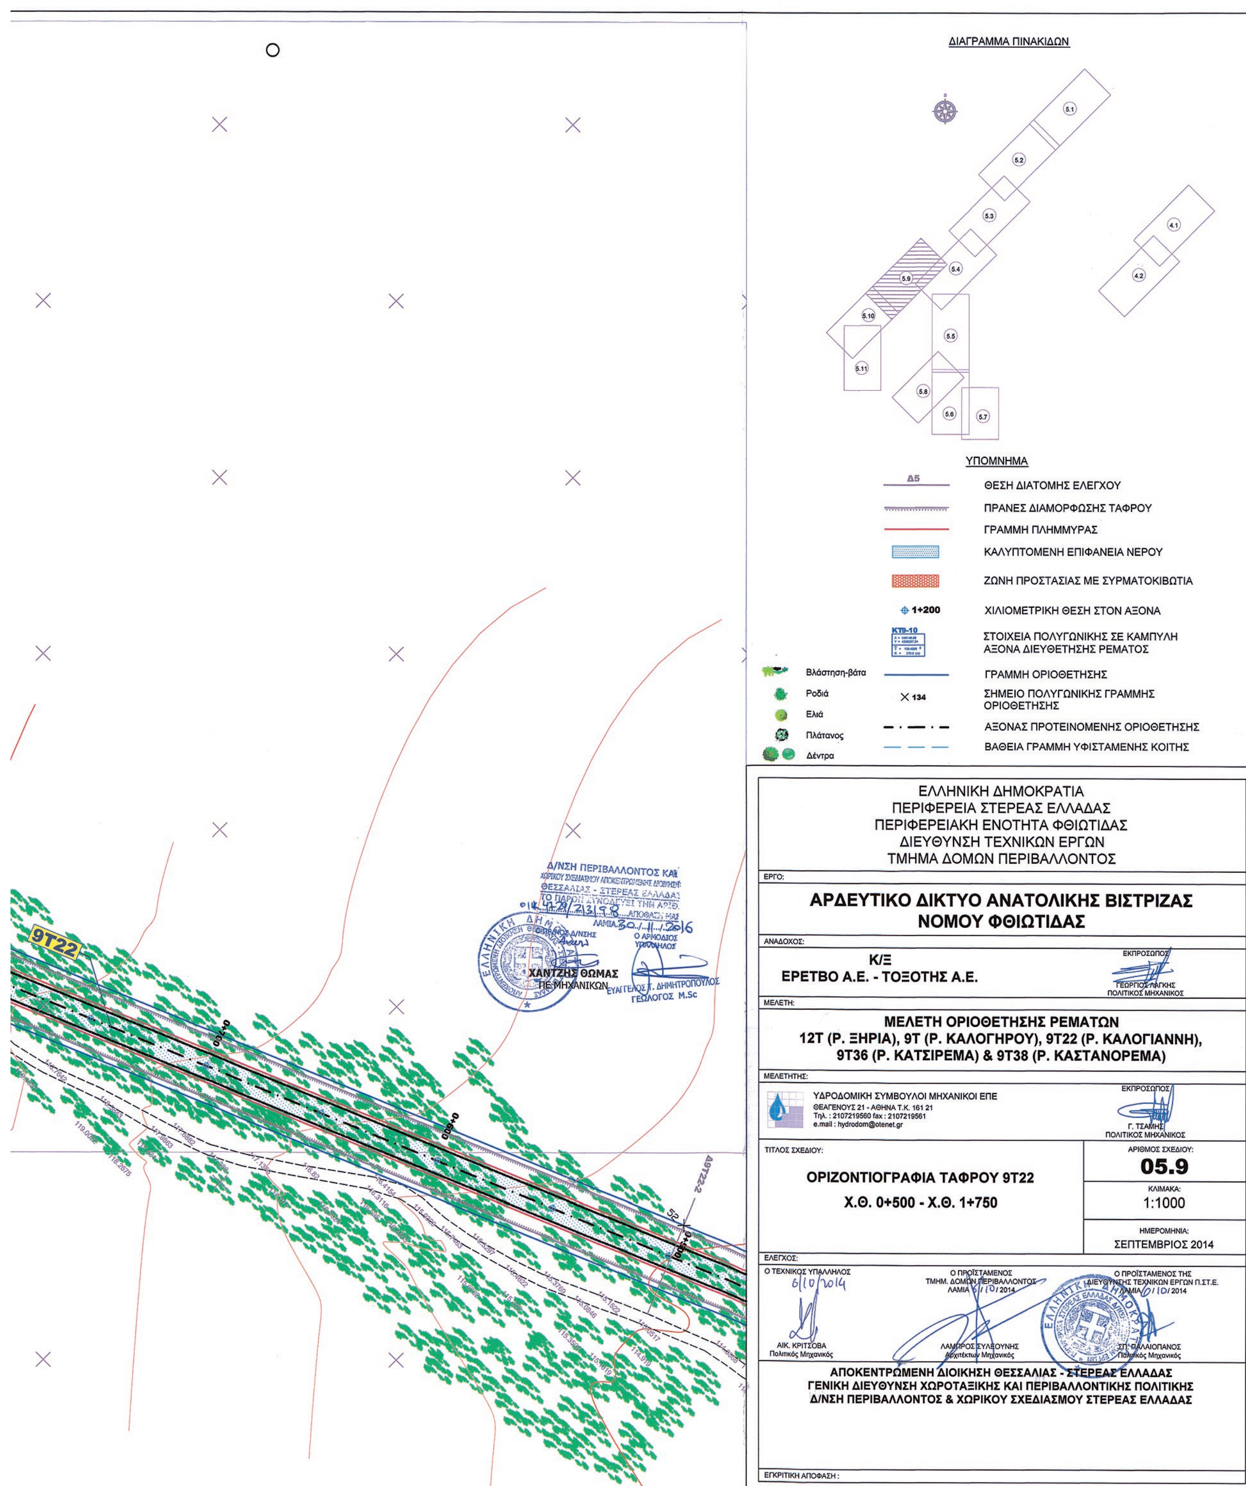

ΔΙΑΓΡΑΜΜΑ ΠΙΝΑΚΙΔΩΝ
5.1
5.2
5.3
5.4
5.5
5.6
5.7
5.8
5.9
5.10
5.11
4.1
4.2
ΥΠΟΜΝΗΜΑ
Δ5
ΘΕΣΗ ΔΙΑΤΟΜΗΣ ΕΛΕΓΧΟΥ
ΠΡΑΝΕΣ ΔΙΑΜΟΡΦΩΣΗΣ ΤΑΦΡΟΥ
ΓΡΑΜΜΗ ΠΛΗΜΜΥΡΑΣ
ΚΑΛΥΠΤΟΜΕΝΗ ΕΠΙΦΑΝΕΙΑ ΝΕΡΟΥ
ΖΩΝΗ ΠΡΟΣΤΑΣΙΑΣ ΜΕ ΣΥΡΜΑΤΟΚΙΒΩΤΙΑ
1+200
ΧΙΛΙΟΜΕΤΡΙΚΗ ΘΕΣΗ ΣΤΟΝ ΑΞΟΝΑ
ΣΤΟΙΧΕΙΑ ΠΟΛΥΓΩΝΙΚΗΣ ΣΕ ΚΑΜΠΥΛΗ ΑΞΟΝΑ ΔΙΕΥΘΕΤΗΣΗΣ ΡΕΜΑΤΟΣ
Βλάστηση-βάτα
Ροδιά
Ελιά
Πλάτανος
Δέντρα
ΓΡΑΜΜΗ ΟΡΙΟΘΕΤΗΣΗΣ
134
ΣΗΜΕΙΟ ΠΟΛΥΓΩΝΙΚΗΣ ΓΡΑΜΜΗΣ ΟΡΙΟΘΕΤΗΣΗΣ
ΑΞΟΝΑΣ ΠΡΟΤΕΙΝΟΜΕΝΗΣ ΟΡΙΟΘΕΤΗΣΗΣ
ΒΑΘΕΙΑ ΓΡΑΜΜΗ ΥΦΙΣΤΑΜΕΝΗΣ ΚΟΙΤΗΣ
9Τ22
Δ/ΝΣΗ ΠΕΡΙΒΑΛΛΟΝΤΟΣ ΚΑΙ
ΘΕΣΣΑΛΙΑΣ - ΣΤΕΡΕΑΣ ΕΛΛΑΔΑΣ
ΤΟ ΠΑΡΟΝ ΣΥΝΟΔΕΥΕΙ ΤΗΝ ΑΡΙΘ.
ΛΑΜΙΑ 30.11.2016
ΧΑΝΤΖΗΣ ΘΩΜΑΣ
ΠΕ ΜΗΧΑΝΙΚΩΝ
Ο ΑΡΜΟΔΙΟΣ ΥΠΑΛΛΗΛΟΣ
ΓΕΩΛΟΓΟΣ M.Sc
ΕΛΛΗΝΙΚΗ ΔΗΜΟΚΡΑΤΙΑ
ΠΕΡΙΦΕΡΕΙΑ ΣΤΕΡΕΑΣ ΕΛΛΑΔΑΣ
ΠΕΡΙΦΕΡΕΙΑΚΗ ΕΝΟΤΗΤΑ ΦΘΙΩΤΙΔΑΣ
ΔΙΕΥΘΥΝΣΗ ΤΕΧΝΙΚΩΝ ΕΡΓΩΝ
ΤΜΗΜΑ ΔΟΜΩΝ ΠΕΡΙΒΑΛΛΟΝΤΟΣ
ΕΡΓΟ:
ΑΡΔΕΥΤΙΚΟ ΔΙΚΤΥΟ ΑΝΑΤΟΛΙΚΗΣ ΒΙΣΤΡΙΖΑΣ
ΝΟΜΟΥ ΦΘΙΩΤΙΔΑΣ
ΑΝΑΔΟΧΟΣ:
Κ/Ξ
ΕΡΕΤΒΟ Α.Ε. - ΤΟΞΟΤΗΣ Α.Ε.
ΕΚΠΡΟΣΩΠΟΣ
ΓΕΩΡΓΙΟΣ ΛΑΓΚΗΣ
ΠΟΛΙΤΙΚΟΣ ΜΗΧΑΝΙΚΟΣ
ΜΕΛΕΤΗ:
ΜΕΛΕΤΗ ΟΡΙΟΘΕΤΗΣΗΣ ΡΕΜΑΤΩΝ
12Τ (Ρ. ΞΗΡΙΑ), 9Τ (Ρ. ΚΑΛΟΓΗΡΟΥ), 9Τ22 (Ρ. ΚΑΛΟΓΙΑΝΝΗ),
9Τ36 (Ρ. ΚΑΤΣΙΡΕΜΑ) & 9Τ38 (Ρ. ΚΑΣΤΑΝΟΡΕΜΑ)
ΜΕΛΕΤΗΤΗΣ:
ΥΔΡΟΔΟΜΙΚΗ ΣΥΜΒΟΥΛΟΙ ΜΗΧΑΝΙΚΟΙ ΕΠΕ
ΘΕΑΓΕΝΟΥΣ 21 - ΑΘΗΝΑ Τ.Κ. 161 21
Τηλ. : 2107219560 fax : 2107219561
e.mail : hydrodom@otenet.gr
ΕΚΠΡΟΣΩΠΟΣ
Γ. ΤΣΑΜΗΣ
ΠΟΛΙΤΙΚΟΣ ΜΗΧΑΝΙΚΟΣ
ΤΙΤΛΟΣ ΣΧΕΔΙΟΥ:
ΟΡΙΖΟΝΤΙΟΓΡΑΦΙΑ ΤΑΦΡΟΥ 9Τ22
Χ.Θ. 0+500 - Χ.Θ. 1+750
ΑΡΙΘΜΟΣ ΣΧΕΔΙΟΥ:
05.9
ΚΛΙΜΑΚΑ:
1:1000
ΗΜΕΡΟΜΗΝΙΑ:
ΣΕΠΤΕΜΒΡΙΟΣ 2014
ΕΛΕΓΧΟΣ:
Ο ΤΕΧΝΙΚΟΣ ΥΠΑΛΛΗΛΟΣ
6/10/2014
ΑΙΚ. ΚΡΙΤΣΟΒΑ
Πολιτικός Μηχανικός
Ο ΠΡΟΪΣΤΑΜΕΝΟΣ
ΤΜΗΜ. ΔΟΜΩΝ ΠΕΡΙΒΑΛΛΟΝΤΟΣ
ΛΑΜΙΑ 6/10/2014
ΛΑΜΠΡΟΣ ΣΥΛΕΟΥΝΗΣ
Αρχιτέκτων Μηχανικός
Ο ΠΡΟΪΣΤΑΜΕΝΟΣ ΤΗΣ
ΔΙΕΥΘΥΝΣΗΣ ΤΕΧΝΙΚΩΝ ΕΡΓΩΝ Π.ΣΤ.Ε.
ΛΑΜΙΑ 6/10/2014
ΣΠ. ΠΑΛΑΙΟΠΑΝΟΣ
Πολιτικός Μηχανικός
ΑΠΟΚΕΝΤΡΩΜΕΝΗ ΔΙΟΙΚΗΣΗ ΘΕΣΣΑΛΙΑΣ - ΣΤΕΡΕΑΣ ΕΛΛΑΔΑΣ
ΓΕΝΙΚΗ ΔΙΕΥΘΥΝΣΗ ΧΩΡΟΤΑΞΙΚΗΣ ΚΑΙ ΠΕΡΙΒΑΛΛΟΝΤΙΚΗΣ ΠΟΛΙΤΙΚΗΣ
Δ/ΝΣΗ ΠΕΡΙΒΑΛΛΟΝΤΟΣ & ΧΩΡΙΚΟΥ ΣΧΕΔΙΑΣΜΟΥ ΣΤΕΡΕΑΣ ΕΛΛΑΔΑΣ
ΕΓΚΡΙΤΙΚΗ ΑΠΟΦΑΣΗ :

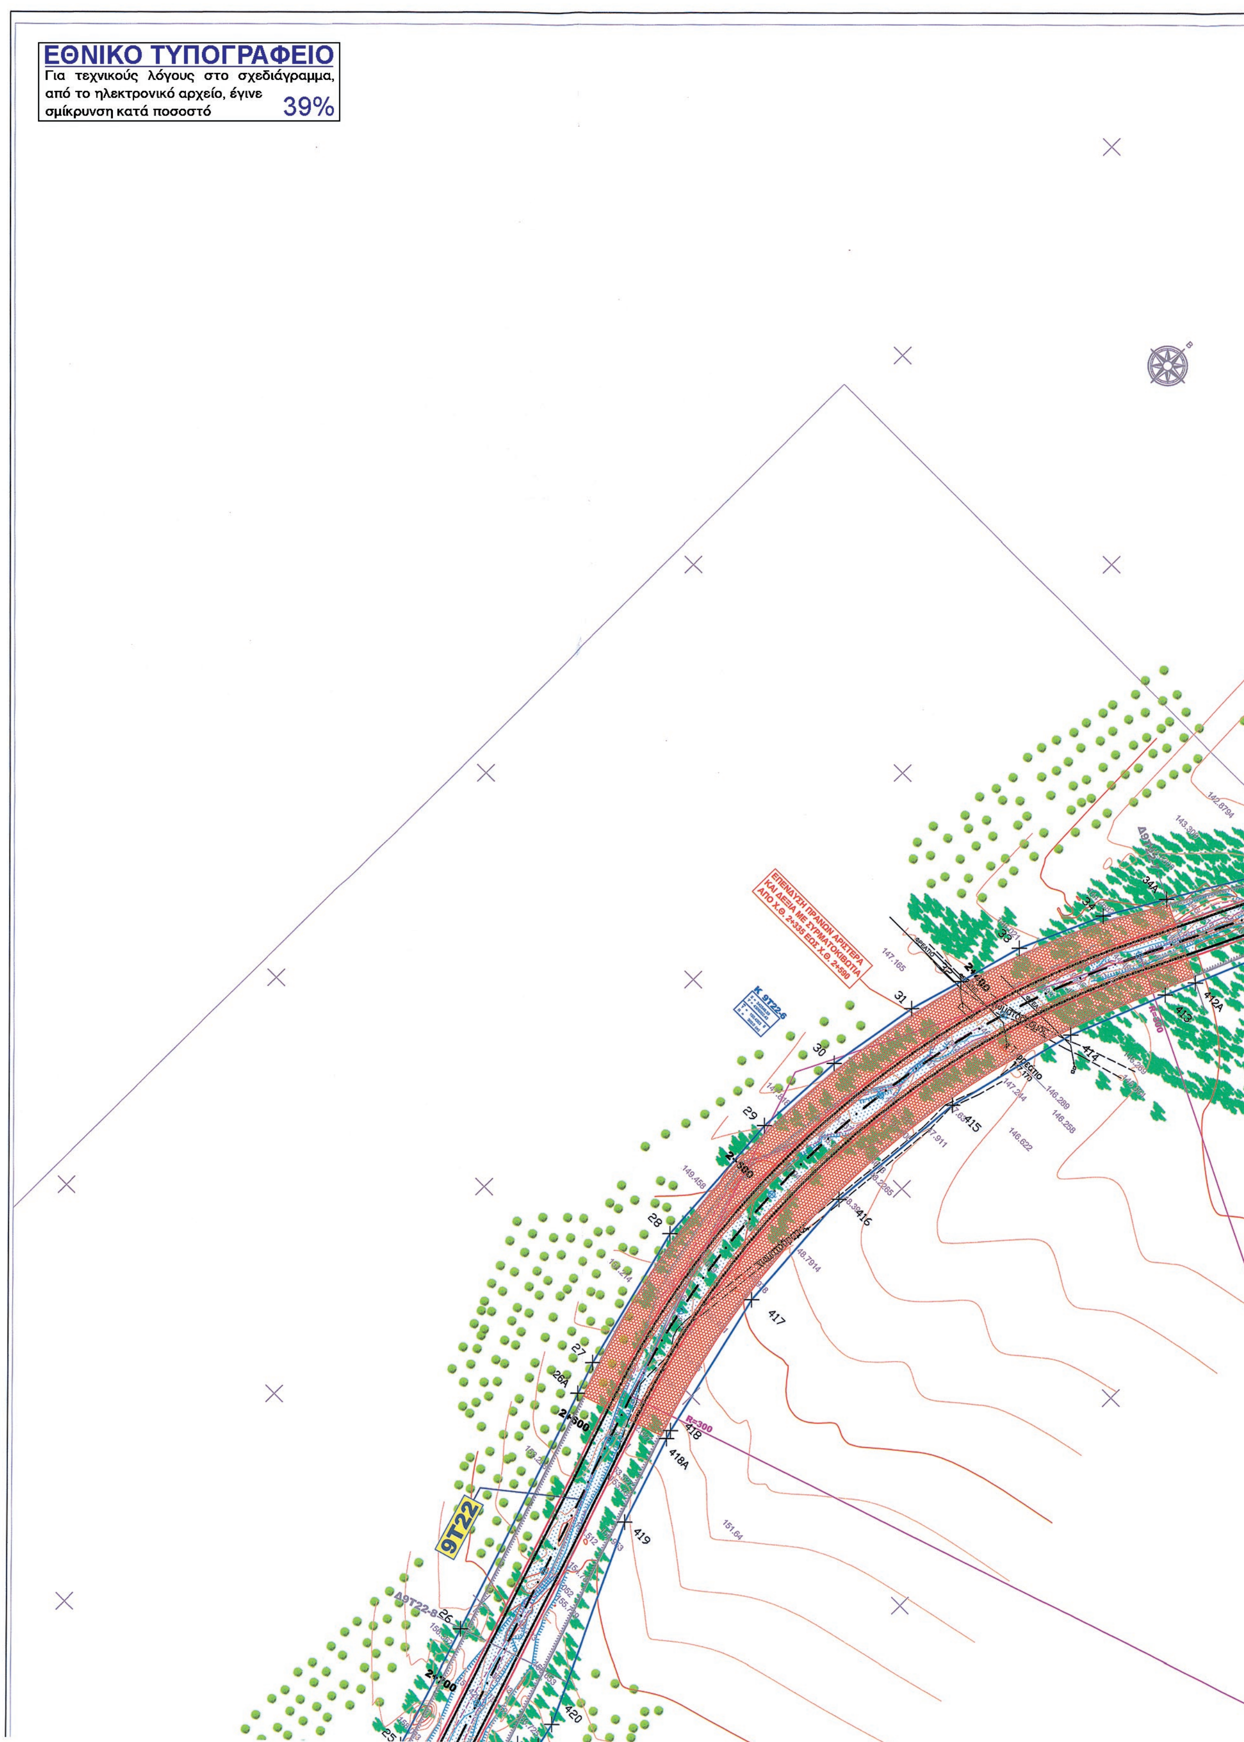

ΕΘΝΙΚΟ ΤΥΠΟΓΡΑΦΕΙΟ
Για τεχνικούς λόγους στο σχεδιάγραμμα, από το ηλεκτρονικό αρχείο, έγινε σμίκρυνση κατά ποσοστό
39%
9T22
R=300
2+300
2+400
2+500
418
418A
419
420
417
416
415
414
413
412A
27
28
29
30
31
26A
26
25

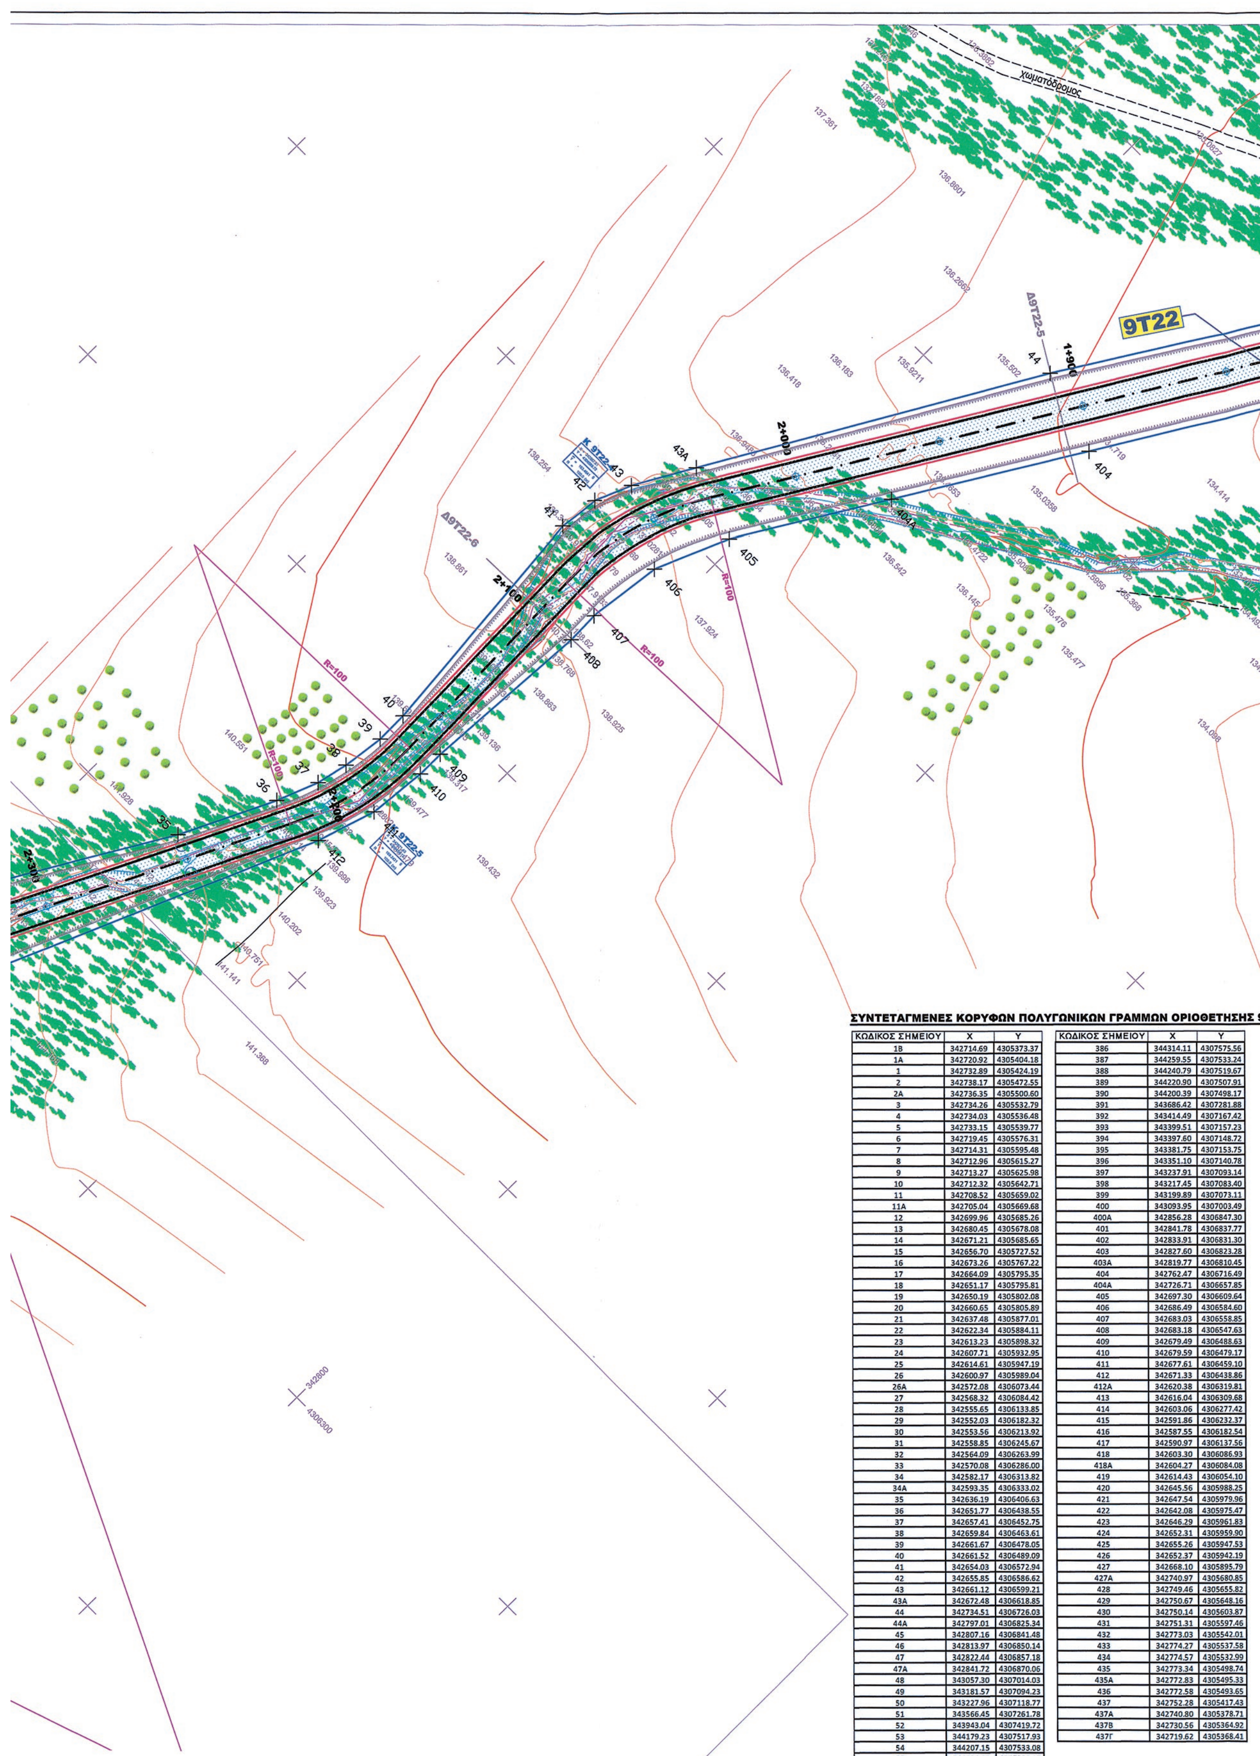


ΣΥΝΤΕΤΑΓΜΕΝΕΣ ΚΟΡΥΦΩΝ ΠΟΛΥΓΩΝΙΚΩΝ ΓΡΑΜΜΩΝ ΟΡΙΟΘΕΤΗΣΗΣ 9

ΚΩΔΙΚΟΣ ΣΗΜΕΙΟΥ	X	Y
1B	342714.69	4305373.37
1A	342720.92	4305404.18
1	342732.89	4305424.19
2	342738.17	4305472.55
2A	342736.35	4305500.60
3	342734.26	4305532.79
4	342734.03	4305536.48
5	342733.15	4305539.77
6	342719.45	4305576.31
7	342714.31	4305595.48
8	342712.96	4305615.27
9	342713.27	4305625.98
10	342712.32	4305642.71
11	342708.52	4305659.02
11A	342705.04	4305669.68
12	342699.96	4305685.26
13	342680.45	4305678.08
14	342671.21	4305685.65
15	342656.70	4305727.52
16	342673.26	4305767.22
17	342664.09	4305795.35
18	342651.17	4305795.81
19	342650.19	4305802.08
20	342660.65	4305805.89
21	342637.48	4305877.01
22	342622.34	4305884.11
23	342613.23	4305898.32
24	342607.71	4305932.95
25	342614.61	4305947.19
26	342600.97	4305989.04
26A	342572.08	4306073.44
27	342568.32	4306084.42
28	342555.65	4306133.85
29	342552.03	4306182.32
30	342553.56	4306213.92
31	342558.85	4306245.67
32	342564.09	4306263.99
33	342570.08	4306286.00
34	342582.17	4306313.82
34A	342593.35	4306333.02
35	342636.19	4306406.63
36	342651.77	4306438.55
37	342657.41	4306452.75
38	342659.84	4306463.61
39	342661.67	4306478.05
40	342661.52	4306489.09
41	342654.03	4306572.94
42	342655.85	4306586.62
43	342661.12	4306599.21
43A	342672.48	4306618.85
44	342734.51	4306726.03
44A	342797.01	4306825.34
45	342807.16	4306841.48
46	342813.97	4306850.14
47	342822.44	4306857.18
47A	342841.72	4306870.06
48	343057.30	4307014.03
49	343181.57	4307094.23
50	343227.96	4307118.77
51	343566.45	4307261.78
52	343943.04	4307419.72
53	344179.23	4307517.93
54	344207.15	4307533.08
55	344234.93	4307552.17

ΚΩΔΙΚΟΣ ΣΗΜΕΙΟΥ	X	Y
386	344314.11	4307575.56
387	344259.55	4307533.24
388	344240.79	4307519.67
389	344220.90	4307507.91
390	344200.39	4307498.17
391	343686.42	4307281.88
392	343414.49	4307167.42
393	343399.51	4307157.23
394	343397.60	4307148.72
395	343381.75	4307153.75
396	343351.10	4307140.78
397	343237.91	4307093.14
398	343217.45	4307083.40
399	343199.89	4307073.11
400	343093.95	4307003.49
400A	342856.28	4306847.30
401	342841.78	4306837.77
402	342833.91	4306831.30
403	342827.60	4306823.28
403A	342819.77	4306810.45
404	342762.47	4306716.49
404A	342726.71	4306657.85
405	342697.30	4306609.64
406	342686.49	4306584.60
407	342683.03	4306558.85
408	342683.18	4306547.63
409	342679.49	4306488.63
410	342679.59	4306479.17
411	342677.61	4306459.10
412	342671.33	4306438.86
412A	342620.38	4306319.81
413	342616.04	4306309.68
414	342603.06	4306277.42
415	342591.86	4306232.37
416	342587.55	4306182.54
417	342590.97	4306137.56
418	342603.30	4306086.93
418A	342604.27	4306084.08
419	342614.43	4306054.10
420	342645.56	4305988.25
421	342647.54	4305979.96
422	342642.08	4305975.47
423	342646.29	4305961.83
424	342652.31	4305959.90
425	342655.26	4305947.53
426	342652.37	4305942.19
427	342668.10	4305895.79
427A	342740.97	4305680.85
428	342749.46	4305655.82
429	342750.67	4305648.16
430	342750.14	4305603.87
431	342751.31	4305597.46
432	342773.03	4305542.01
433	342774.27	4305537.58
434	342774.57	4305532.99
435	342773.34	4305498.74
435A	342772.83	4305495.33
436	342772.58	4305493.65
437	342752.28	4305417.43
437A	342740.80	4305378.71
437B	342730.56	4305364.92
437Γ	342719.62	4305368.41

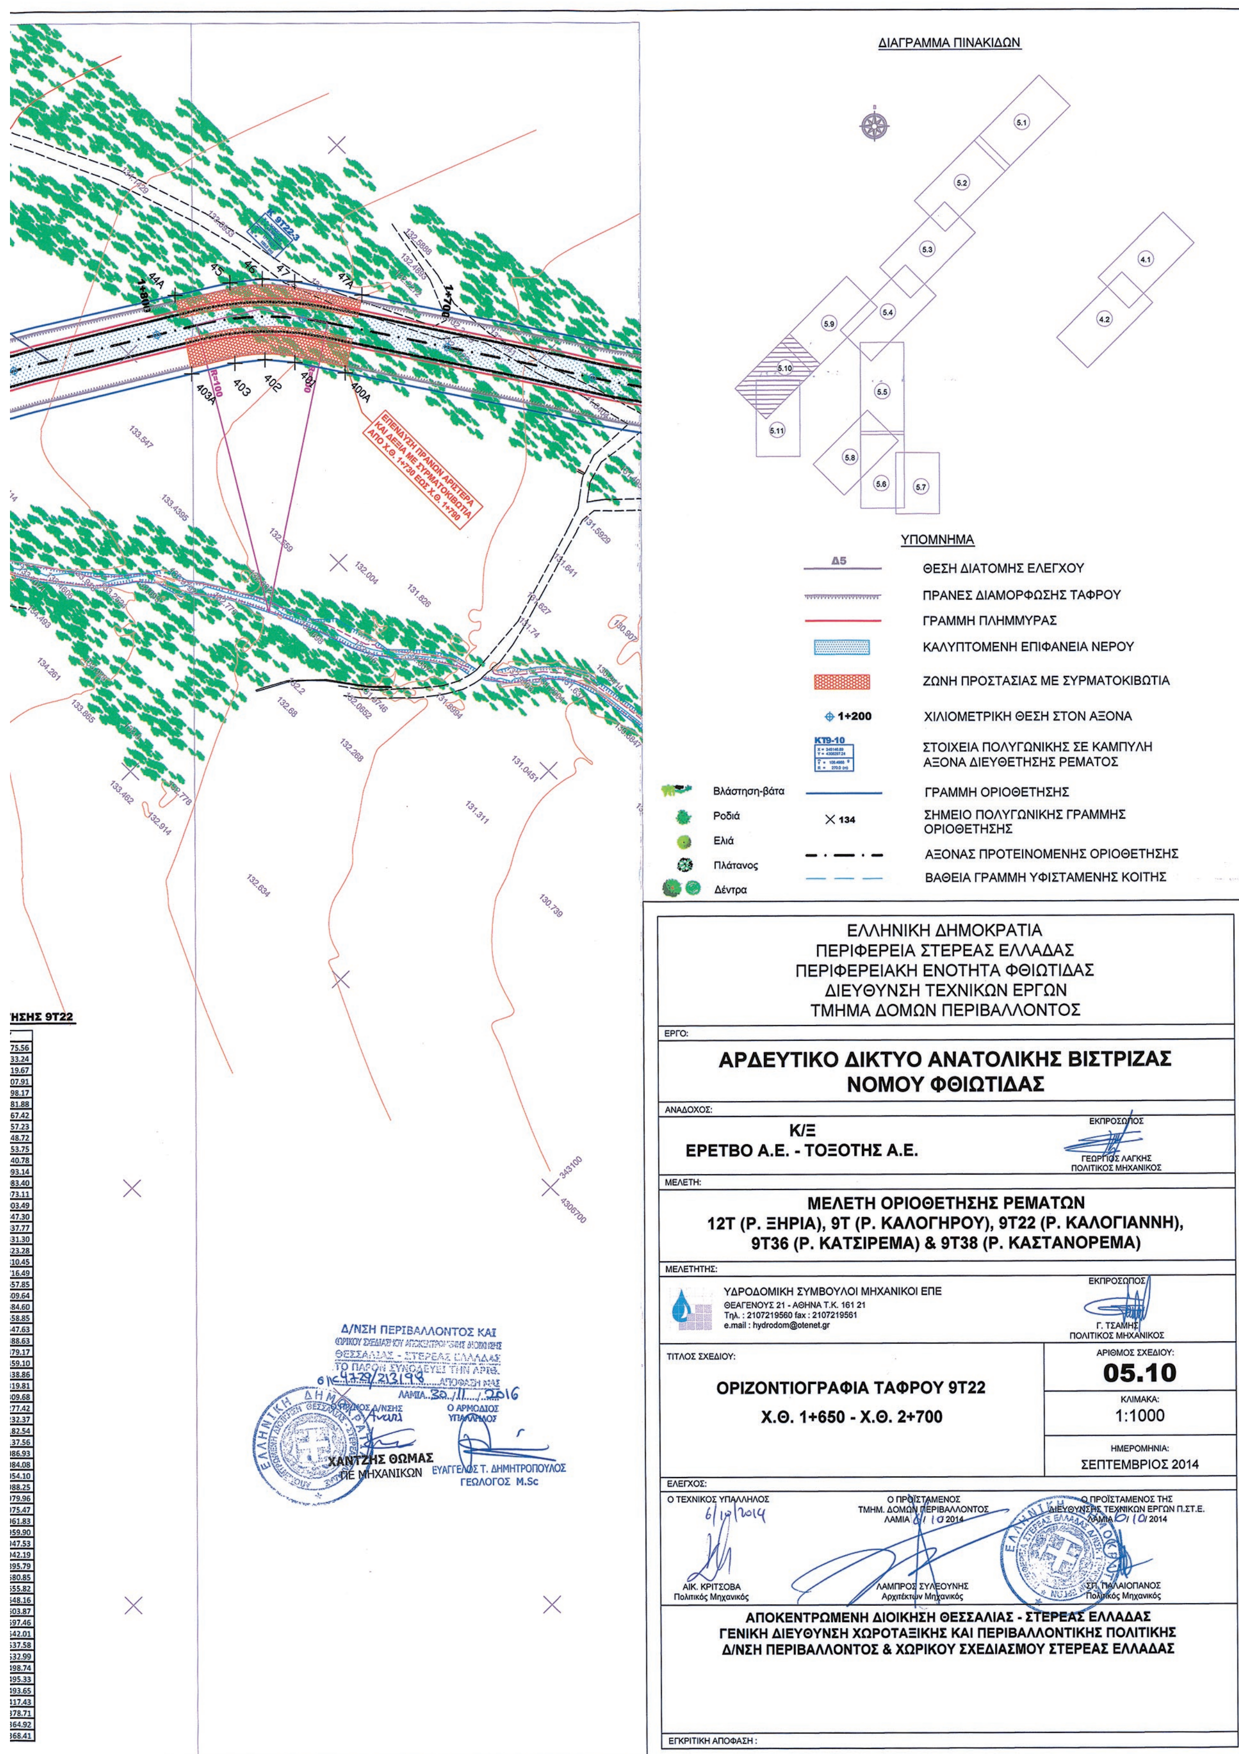

ΔΙΑΓΡΑΜΜΑ ΠΙΝΑΚΙΔΩΝ
ΥΠΟΜΝΗΜΑ
ΘΕΣΗ ΔΙΑΤΟΜΗΣ ΕΛΕΓΧΟΥ
ΠΡΑΝΕΣ ΔΙΑΜΟΡΦΩΣΗΣ ΤΑΦΡΟΥ
ΓΡΑΜΜΗ ΠΛΗΜΜΥΡΑΣ
ΚΑΛΥΠΤΟΜΕΝΗ ΕΠΙΦΑΝΕΙΑ ΝΕΡΟΥ
ΖΩΝΗ ΠΡΟΣΤΑΣΙΑΣ ΜΕ ΣΥΡΜΑΤΟΚΙΒΩΤΙΑ
ΧΙΛΙΟΜΕΤΡΙΚΗ ΘΕΣΗ ΣΤΟΝ ΑΞΟΝΑ
ΣΤΟΙΧΕΙΑ ΠΟΛΥΓΩΝΙΚΗΣ ΣΕ ΚΑΜΠΥΛΗ ΑΞΟΝΑ ΔΙΕΥΘΕΤΗΣΗΣ ΡΕΜΑΤΟΣ
ΓΡΑΜΜΗ ΟΡΙΟΘΕΤΗΣΗΣ
ΣΗΜΕΙΟ ΠΟΛΥΓΩΝΙΚΗΣ ΓΡΑΜΜΗΣ ΟΡΙΟΘΕΤΗΣΗΣ
ΑΞΟΝΑΣ ΠΡΟΤΕΙΝΟΜΕΝΗΣ ΟΡΙΟΘΕΤΗΣΗΣ
ΒΑΘΕΙΑ ΓΡΑΜΜΗ ΥΦΙΣΤΑΜΕΝΗΣ ΚΟΙΤΗΣ
Βλάστηση-βάτα
Ροδιά
Ελιά
Πλάτανος
Δέντρα
ΕΠΕΝΔΥΣΗ ΠΡΑΝΩΝ ΑΡΙΣΤΕΡΑ ΚΑΙ ΔΕΞΙΑ ΜΕ ΣΥΡΜΑΤΟΚΙΒΩΤΙΑ ΑΠΟ Χ.Θ. 1+730 ΕΩΣ Χ.Θ. 1+790
ΕΛΛΗΝΙΚΗ ΔΗΜΟΚΡΑΤΙΑ
ΠΕΡΙΦΕΡΕΙΑ ΣΤΕΡΕΑΣ ΕΛΛΑΔΑΣ
ΠΕΡΙΦΕΡΕΙΑΚΗ ΕΝΟΤΗΤΑ ΦΘΙΩΤΙΔΑΣ
ΔΙΕΥΘΥΝΣΗ ΤΕΧΝΙΚΩΝ ΕΡΓΩΝ
ΤΜΗΜΑ ΔΟΜΩΝ ΠΕΡΙΒΑΛΛΟΝΤΟΣ
ΕΡΓΟ:
ΑΡΔΕΥΤΙΚΟ ΔΙΚΤΥΟ ΑΝΑΤΟΛΙΚΗΣ ΒΙΣΤΡΙΖΑΣ ΝΟΜΟΥ ΦΘΙΩΤΙΔΑΣ
ΑΝΑΔΟΧΟΣ:
Κ/Ξ ΕΡΕΤΒΟ Α.Ε. - ΤΟΞΟΤΗΣ Α.Ε.
ΕΚΠΡΟΣΩΠΟΣ
ΓΕΩΡΓΙΟΣ ΛΑΓΚΗΣ ΠΟΛΙΤΙΚΟΣ ΜΗΧΑΝΙΚΟΣ
ΜΕΛΕΤΗ:
ΜΕΛΕΤΗ ΟΡΙΟΘΕΤΗΣΗΣ ΡΕΜΑΤΩΝ 12Τ (Ρ. ΞΗΡΙΑ), 9Τ (Ρ. ΚΑΛΟΓΗΡΟΥ), 9Τ22 (Ρ. ΚΑΛΟΓΙΑΝΝΗ), 9Τ36 (Ρ. ΚΑΤΣΙΡΕΜΑ) & 9Τ38 (Ρ. ΚΑΣΤΑΝΟΡΕΜΑ)
ΜΕΛΕΤΗΤΗΣ:
ΥΔΡΟΔΟΜΙΚΗ ΣΥΜΒΟΥΛΟΙ ΜΗΧΑΝΙΚΟΙ ΕΠΕ
ΘΕΑΓΕΝΟΥΣ 21 - ΑΘΗΝΑ Τ.Κ. 161 21
Τηλ.: 2107219560 fax: 2107219561
e.mail: hydrodom@otenet.gr
ΕΚΠΡΟΣΩΠΟΣ
Γ. ΤΣΑΜΗΣ ΠΟΛΙΤΙΚΟΣ ΜΗΧΑΝΙΚΟΣ
ΤΙΤΛΟΣ ΣΧΕΔΙΟΥ:
ΟΡΙΖΟΝΤΙΟΓΡΑΦΙΑ ΤΑΦΡΟΥ 9Τ22
Χ.Θ. 1+650 - Χ.Θ. 2+700
ΑΡΙΘΜΟΣ ΣΧΕΔΙΟΥ: 05.10
ΚΛΙΜΑΚΑ: 1:1000
ΗΜΕΡΟΜΗΝΙΑ: ΣΕΠΤΕΜΒΡΙΟΣ 2014
ΕΛΕΓΧΟΣ:
Ο ΤΕΧΝΙΚΟΣ ΥΠΑΛΛΗΛΟΣ
ΑΙΚ. ΚΡΙΤΣΟΒΑ Πολιτικός Μηχανικός
Ο ΠΡΟΪΣΤΑΜΕΝΟΣ ΤΜΗΜ. ΔΟΜΩΝ ΠΕΡΙΒΑΛΛΟΝΤΟΣ ΛΑΜΙΑ
ΛΑΜΠΡΟΣ ΣΥΛΕΟΥΝΗΣ Αρχιτέκτων Μηχανικός
Ο ΠΡΟΪΣΤΑΜΕΝΟΣ ΤΗΣ ΔΙΕΥΘΥΝΣΗΣ ΤΕΧΝΙΚΩΝ ΕΡΓΩΝ Π.ΣΤ.Ε. ΛΑΜΙΑ
ΣΠ. ΠΑΛΑΙΟΠΑΝΟΣ Πολιτικός Μηχανικός
ΑΠΟΚΕΝΤΡΩΜΕΝΗ ΔΙΟΙΚΗΣΗ ΘΕΣΣΑΛΙΑΣ - ΣΤΕΡΕΑΣ ΕΛΛΑΔΑΣ
ΓΕΝΙΚΗ ΔΙΕΥΘΥΝΣΗ ΧΩΡΟΤΑΞΙΚΗΣ ΚΑΙ ΠΕΡΙΒΑΛΛΟΝΤΙΚΗΣ ΠΟΛΙΤΙΚΗΣ
Δ/ΝΣΗ ΠΕΡΙΒΑΛΛΟΝΤΟΣ & ΧΩΡΙΚΟΥ ΣΧΕΔΙΑΣΜΟΥ ΣΤΕΡΕΑΣ ΕΛΛΑΔΑΣ
ΕΓΚΡΙΤΙΚΗ ΑΠΟΦΑΣΗ:
Δ/ΝΣΗ ΠΕΡΙΒΑΛΛΟΝΤΟΣ ΚΑΙ ΧΩΡΙΚΟΥ ΣΧΕΔΙΑΣΜΟΥ ΘΕΣΣΑΛΙΑΣ - ΣΤΕΡΕΑΣ ΕΛΛΑΔΑΣ
ΤΟ ΠΑΡΟΝ ΣΥΝΟΔΕΥΕΙ ΤΗΝ ΑΡΙΘ. ΑΠΟΦΑΣΗ ΜΑΣ
ΛΑΜΙΑ 30/11/2016
ΧΑΝΤΖΗΣ ΘΩΜΑΣ ΠΕ ΜΗΧΑΝΙΚΩΝ
ΕΥΑΓΓΕΛΟΣ Τ. ΔΗΜΗΤΡΟΠΟΥΛΟΣ ΓΕΩΛΟΓΟΣ M.Sc

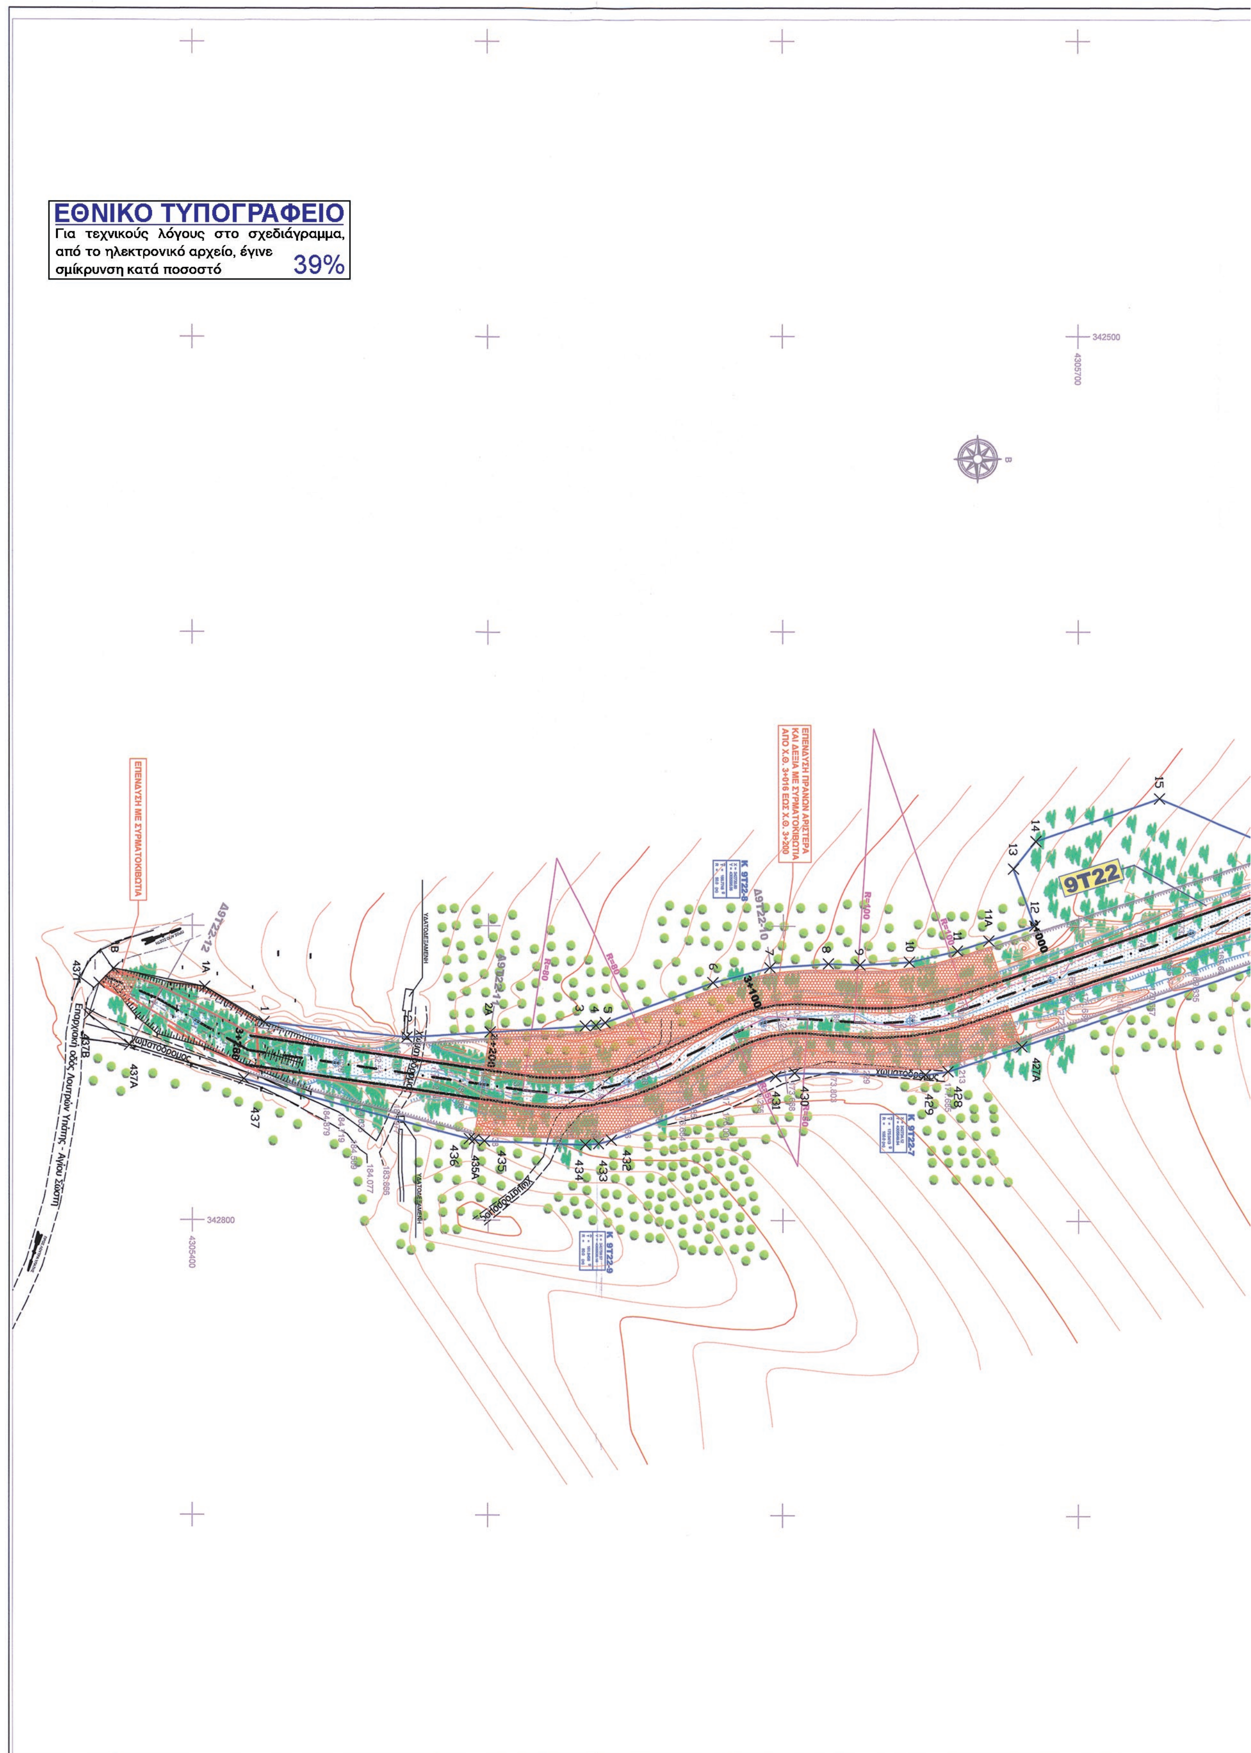

ΕΘΝΙΚΟ ΤΥΠΟΓΡΑΦΕΙΟ
Για τεχνικούς λόγους στο σχεδιάγραμμα, από το ηλεκτρονικό αρχείο, έγινε σμίκρυνση κατά ποσοστό 39%
9T22



ΣΥΝΤΕΤΑΓΜΕΝΕΣ ΚΟΡΥΦΩΝ ΠΟΛΥΓΩΝΙΚΩΝ ΓΡΑΜΜΩΝ ΟΡΙΟΘΕΤΗΣΗΣ 9Τ22

ΚΩΔΙΚΟΣ ΣΗΜΕΙΟΥ	X	Y
1B	342714.69	4305373.37
1A	342720.92	4305404.18
1	342732.89	4305424.19
2	342738.17	4305472.55
2A	342736.35	4305500.60
3	342734.26	4305532.79
4	342734.03	4305536.48
5	342733.15	4305539.77
6	342719.45	4305576.31
7	342714.31	4305595.48
8	342712.96	4305615.27
9	342713.27	4305625.98
10	342712.32	4305642.71
11	342708.52	4305659.02
11A	342705.04	4305669.68
12	342699.96	4305685.26
13	342680.45	4305678.08
14	342671.21	4305685.65
15	342656.70	4305727.52
16	342673.26	4305767.22
17	342664.09	4305795.35
18	342651.17	4305795.81
19	342650.19	4305802.08
20	342660.65	4305805.89
21	342637.48	4305877.01
22	342622.34	4305884.11
23	342613.23	4305898.32
24	342607.71	4305932.95
25	342614.61	4305947.19
26	342600.97	4305989.04
26A	342572.08	4306073.44
27	342568.32	4306084.42
28	342555.65	4306133.85
29	342552.03	4306182.32
30	342553.56	4306213.92
31	342558.85	4306245.67
32	342564.09	4306263.99
33	342570.08	4306286.00
34	342582.17	4306313.82
34A	342593.35	4306333.02
35	342636.19	4306406.63
36	342651.77	4306438.55
37	342657.41	4306452.75
38	342659.84	4306463.61
39	342661.67	4306478.05
40	342661.52	4306489.09
41	342654.03	4306572.94
42	342655.85	4306586.62
43	342661.12	4306599.21
43A	342672.48	4306618.85
44	342734.51	4306726.03
44A	342797.01	4306825.34
45	342807.16	4306841.48
46	342813.97	4306850.14
47	342822.44	4306857.18
47A	342841.72	4306870.06
48	343057.30	4307014.03
49	343181.57	4307094.23
50	343227.96	4307118.77
51	343566.45	4307261.78
52	343943.04	4307419.72
53	344179.23	4307517.93
54	344207.15	4307533.08
55	344234.93	4307552.17

ΚΩΔΙΚΟΣ ΣΗΜΕΙΟΥ	X	Y
386	344314.11	4307575.56
387	344259.55	4307533.24
388	344240.79	4307519.67
389	344220.90	4307507.91
390	344200.39	4307498.17
391	343686.42	4307281.88
392	343414.49	4307167.42
393	343399.51	4307157.23
394	343397.60	4307148.72
395	343381.75	4307153.75
396	343351.10	4307140.78
397	343237.91	4307093.14
398	343217.45	4307083.40
399	343199.89	4307073.11
400	343093.95	4307003.49
400A	342856.28	4306847.30
401	342841.78	4306837.77
402	342833.91	4306831.30
403	342827.60	4306823.28
403A	342819.77	4306810.45
404	342762.47	4306716.49
404A	342726.71	4306657.85
405	342697.30	4306609.64
406	342686.49	4306584.60
407	342683.03	4306558.85
408	342683.18	4306547.63
409	342679.49	4306488.63
410	342679.59	4306479.17
411	342677.61	4306459.10
412	342671.33	4306438.86
412A	342620.38	4306319.81
413	342616.04	4306309.68
414	342603.06	4306277.42
415	342591.86	4306232.37
416	342587.55	4306182.54
417	342590.97	4306137.56
418	342603.30	4306086.93
418A	342604.27	4306084.08
419	342614.43	4306054.10
420	342645.56	4305988.25
421	342647.54	4305979.96
422	342642.08	4305975.47
423	342646.29	4305961.83
424	342652.31	4305959.90
425	342655.26	4305947.53
426	342652.37	4305942.19
427	342668.10	4305895.79
427A	342740.97	4305680.85
428	342749.46	4305655.82
429	342750.67	4305648.16
430	342750.14	4305603.87
431	342751.31	4305597.46
432	342773.03	4305542.01
433	342774.27	4305537.58
434	342774.57	4305532.99
435	342773.34	4305498.74
435A	342772.83	4305495.33
436	342772.58	4305493.65
437	342752.28	4305417.43
437A	342740.80	4305378.71
437B	342730.56	4305364.92
437Γ	342719.62	4305368.41

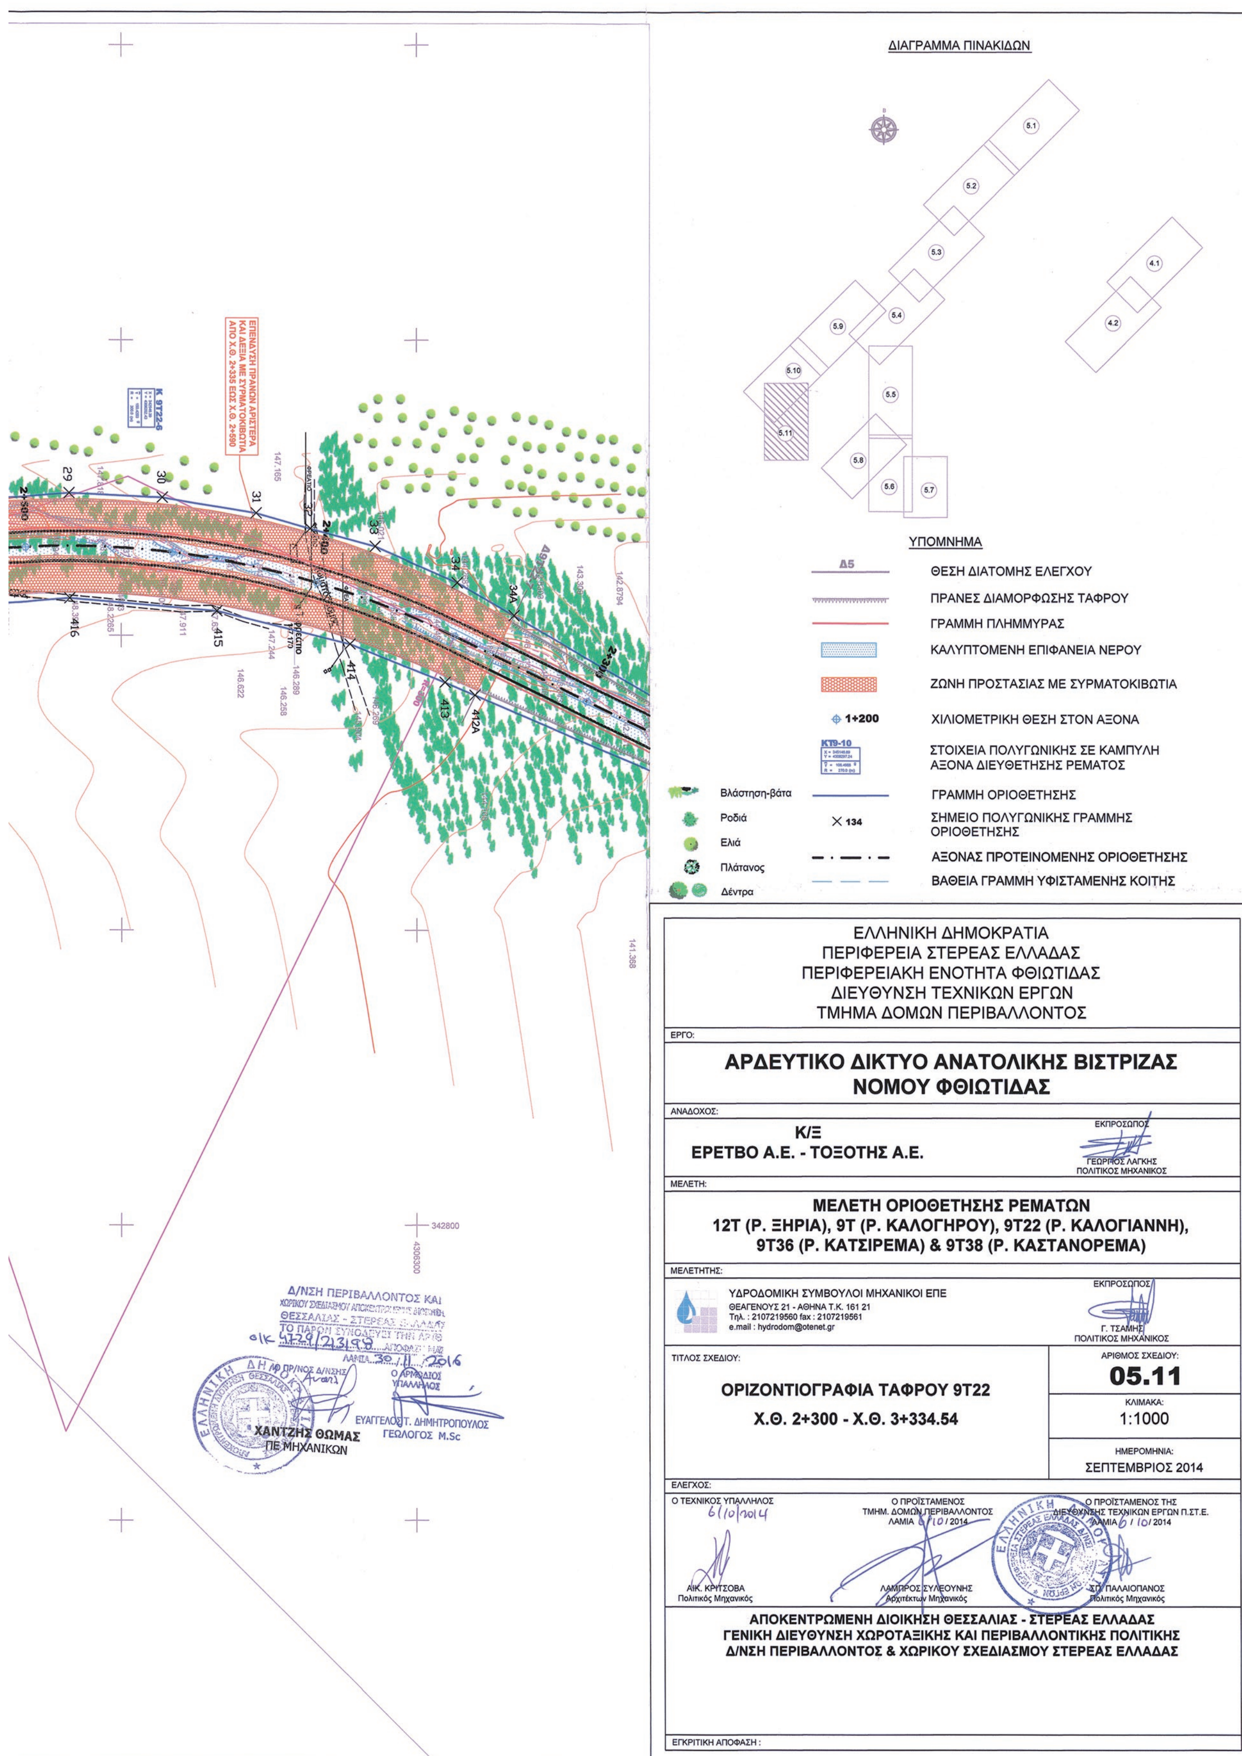

ΔΙΑΓΡΑΜΜΑ ΠΙΝΑΚΙΔΩΝ
5.1
5.2
5.3
5.4
5.5
5.6
5.7
5.8
5.9
5.10
5.11
4.1
4.2
ΥΠΟΜΝΗΜΑ
ΘΕΣΗ ΔΙΑΤΟΜΗΣ ΕΛΕΓΧΟΥ
ΠΡΑΝΕΣ ΔΙΑΜΟΡΦΩΣΗΣ ΤΑΦΡΟΥ
ΓΡΑΜΜΗ ΠΛΗΜΜΥΡΑΣ
ΚΑΛΥΠΤΟΜΕΝΗ ΕΠΙΦΑΝΕΙΑ ΝΕΡΟΥ
ΖΩΝΗ ΠΡΟΣΤΑΣΙΑΣ ΜΕ ΣΥΡΜΑΤΟΚΙΒΩΤΙΑ
1+200
ΧΙΛΙΟΜΕΤΡΙΚΗ ΘΕΣΗ ΣΤΟΝ ΑΞΟΝΑ
ΚΤ9-10
ΣΤΟΙΧΕΙΑ ΠΟΛΥΓΩΝΙΚΗΣ ΣΕ ΚΑΜΠΥΛΗ ΑΞΟΝΑ ΔΙΕΥΘΕΤΗΣΗΣ ΡΕΜΑΤΟΣ
Βλάστηση-βάτα
Ροδιά
Ελιά
Πλάτανος
Δέντρα
ΓΡΑΜΜΗ ΟΡΙΟΘΕΤΗΣΗΣ
134
ΣΗΜΕΙΟ ΠΟΛΥΓΩΝΙΚΗΣ ΓΡΑΜΜΗΣ ΟΡΙΟΘΕΤΗΣΗΣ
ΑΞΟΝΑΣ ΠΡΟΤΕΙΝΟΜΕΝΗΣ ΟΡΙΟΘΕΤΗΣΗΣ
ΒΑΘΕΙΑ ΓΡΑΜΜΗ ΥΦΙΣΤΑΜΕΝΗΣ ΚΟΙΤΗΣ
ΕΠΕΝΔΥΣΗ ΠΡΑΝΩΝ ΑΡΙΣΤΕΡΑ ΚΑΙ ΔΕΞΙΑ ΜΕ ΣΥΡΜΑΤΟΚΙΒΩΤΙΑ ΑΠΟ Χ.Θ. 2+335 ΕΩΣ Χ.Θ. 2+690
Κ_9Τ22-6
29
30
31
33
34
34Α
416
415
414
413
412Α
2+300
2+400
342800
4306300
ΕΛΛΗΝΙΚΗ ΔΗΜΟΚΡΑΤΙΑ
ΠΕΡΙΦΕΡΕΙΑ ΣΤΕΡΕΑΣ ΕΛΛΑΔΑΣ
ΠΕΡΙΦΕΡΕΙΑΚΗ ΕΝΟΤΗΤΑ ΦΘΙΩΤΙΔΑΣ
ΔΙΕΥΘΥΝΣΗ ΤΕΧΝΙΚΩΝ ΕΡΓΩΝ
ΤΜΗΜΑ ΔΟΜΩΝ ΠΕΡΙΒΑΛΛΟΝΤΟΣ
ΕΡΓΟ:
ΑΡΔΕΥΤΙΚΟ ΔΙΚΤΥΟ ΑΝΑΤΟΛΙΚΗΣ ΒΙΣΤΡΙΖΑΣ ΝΟΜΟΥ ΦΘΙΩΤΙΔΑΣ
ΑΝΑΔΟΧΟΣ:
Κ/Ξ
ΕΡΕΤΒΟ Α.Ε. - ΤΟΞΟΤΗΣ Α.Ε.
ΕΚΠΡΟΣΩΠΟΣ
ΓΕΩΡΓΙΟΣ ΛΑΓΚΗΣ
ΠΟΛΙΤΙΚΟΣ ΜΗΧΑΝΙΚΟΣ
ΜΕΛΕΤΗ:
ΜΕΛΕΤΗ ΟΡΙΟΘΕΤΗΣΗΣ ΡΕΜΑΤΩΝ
12Τ (Ρ. ΞΗΡΙΑ), 9Τ (Ρ. ΚΑΛΟΓΗΡΟΥ), 9Τ22 (Ρ. ΚΑΛΟΓΙΑΝΝΗ), 9Τ36 (Ρ. ΚΑΤΣΙΡΕΜΑ) & 9Τ38 (Ρ. ΚΑΣΤΑΝΟΡΕΜΑ)
ΜΕΛΕΤΗΤΗΣ:
ΥΔΡΟΔΟΜΙΚΗ ΣΥΜΒΟΥΛΟΙ ΜΗΧΑΝΙΚΟΙ ΕΠΕ
ΘΕΑΓΕΝΟΥΣ 21 - ΑΘΗΝΑ Τ.Κ. 161 21
Τηλ. : 2107219560 fax : 2107219561
e.mail : hydrodom@otenet.gr
ΕΚΠΡΟΣΩΠΟΣ
Γ. ΤΣΑΜΗΣ
ΠΟΛΙΤΙΚΟΣ ΜΗΧΑΝΙΚΟΣ
ΤΙΤΛΟΣ ΣΧΕΔΙΟΥ:
ΟΡΙΖΟΝΤΙΟΓΡΑΦΙΑ ΤΑΦΡΟΥ 9Τ22
Χ.Θ. 2+300 - Χ.Θ. 3+334.54
ΑΡΙΘΜΟΣ ΣΧΕΔΙΟΥ:
05.11
ΚΛΙΜΑΚΑ:
1:1000
ΗΜΕΡΟΜΗΝΙΑ:
ΣΕΠΤΕΜΒΡΙΟΣ 2014
ΕΛΕΓΧΟΣ:
Ο ΤΕΧΝΙΚΟΣ ΥΠΑΛΛΗΛΟΣ
6/10/2014
ΑΙΚ. ΚΡΙΤΣΟΒΑ
Πολιτικός Μηχανικός
Ο ΠΡΟΪΣΤΑΜΕΝΟΣ ΤΜΗΜ. ΔΟΜΩΝ ΠΕΡΙΒΑΛΛΟΝΤΟΣ
ΛΑΜΙΑ 6/10/2014
ΛΑΜΠΡΟΣ ΣΥΛΕΟΥΝΗΣ
Αρχιτέκτων Μηχανικός
Ο ΠΡΟΪΣΤΑΜΕΝΟΣ ΤΗΣ ΔΙΕΥΘΥΝΣΗΣ ΤΕΧΝΙΚΩΝ ΕΡΓΩΝ Π.ΣΤ.Ε.
ΛΑΜΙΑ 6/10/2014
ΣΠ. ΠΑΛΑΙΟΠΑΝΟΣ
Πολιτικός Μηχανικός
ΑΠΟΚΕΝΤΡΩΜΕΝΗ ΔΙΟΙΚΗΣΗ ΘΕΣΣΑΛΙΑΣ - ΣΤΕΡΕΑΣ ΕΛΛΑΔΑΣ
ΓΕΝΙΚΗ ΔΙΕΥΘΥΝΣΗ ΧΩΡΟΤΑΞΙΚΗΣ ΚΑΙ ΠΕΡΙΒΑΛΛΟΝΤΙΚΗΣ ΠΟΛΙΤΙΚΗΣ
Δ/ΝΣΗ ΠΕΡΙΒΑΛΛΟΝΤΟΣ & ΧΩΡΙΚΟΥ ΣΧΕΔΙΑΣΜΟΥ ΣΤΕΡΕΑΣ ΕΛΛΑΔΑΣ
ΕΓΚΡΙΤΙΚΗ ΑΠΟΦΑΣΗ :
Δ/ΝΣΗ ΠΕΡΙΒΑΛΛΟΝΤΟΣ ΚΑΙ ΧΩΡΙΚΟΥ ΣΧΕΔΙΑΣΜΟΥ ΑΠΟΚΕΝΤΡΩΜΕΝΗΣ ΘΕΣΣΑΛΙΑΣ - ΣΤΕΡΕΑΣ ΕΛΛΑΔΑΣ
ΤΟ ΠΑΡΟΝ ΣΥΝΟΔΕΥΕΙ ΤΗΝ ΑΡΙΘ.
οικ 4229/213199
ΛΑΜΙΑ 30/11/2016
Ο ΠΡ/ΝΟΣ Δ/ΝΣΗΣ
Ο ΑΡΜΟΔΙΟΣ ΥΠΑΛΛΗΛΟΣ
ΧΑΝΤΖΗΣ ΘΩΜΑΣ
ΠΕ ΜΗΧΑΝΙΚΩΝ
ΕΥΑΓΓΕΛΟΣ Τ. ΔΗΜΗΤΡΟΠΟΥΛΟΣ
ΓΕΩΛΟΓΟΣ M.Sc